


Hinweis:

Die Verdrahtung der Busleitung (X/X) muss wie dargestellt vom 1. Haustelefon zum 2. Haustelefon erfolgen.
Im 2. Haustelefon muss die Busleitung durch den Terminators abgeschlossen werden.
Bei einer Sternverdrahtung der Haustelefone werden zusätzliche Videoverteiler benötigt.
Weitere Informationen hierzu finden Sie im Systemhandbuch.

Adresseinstellung

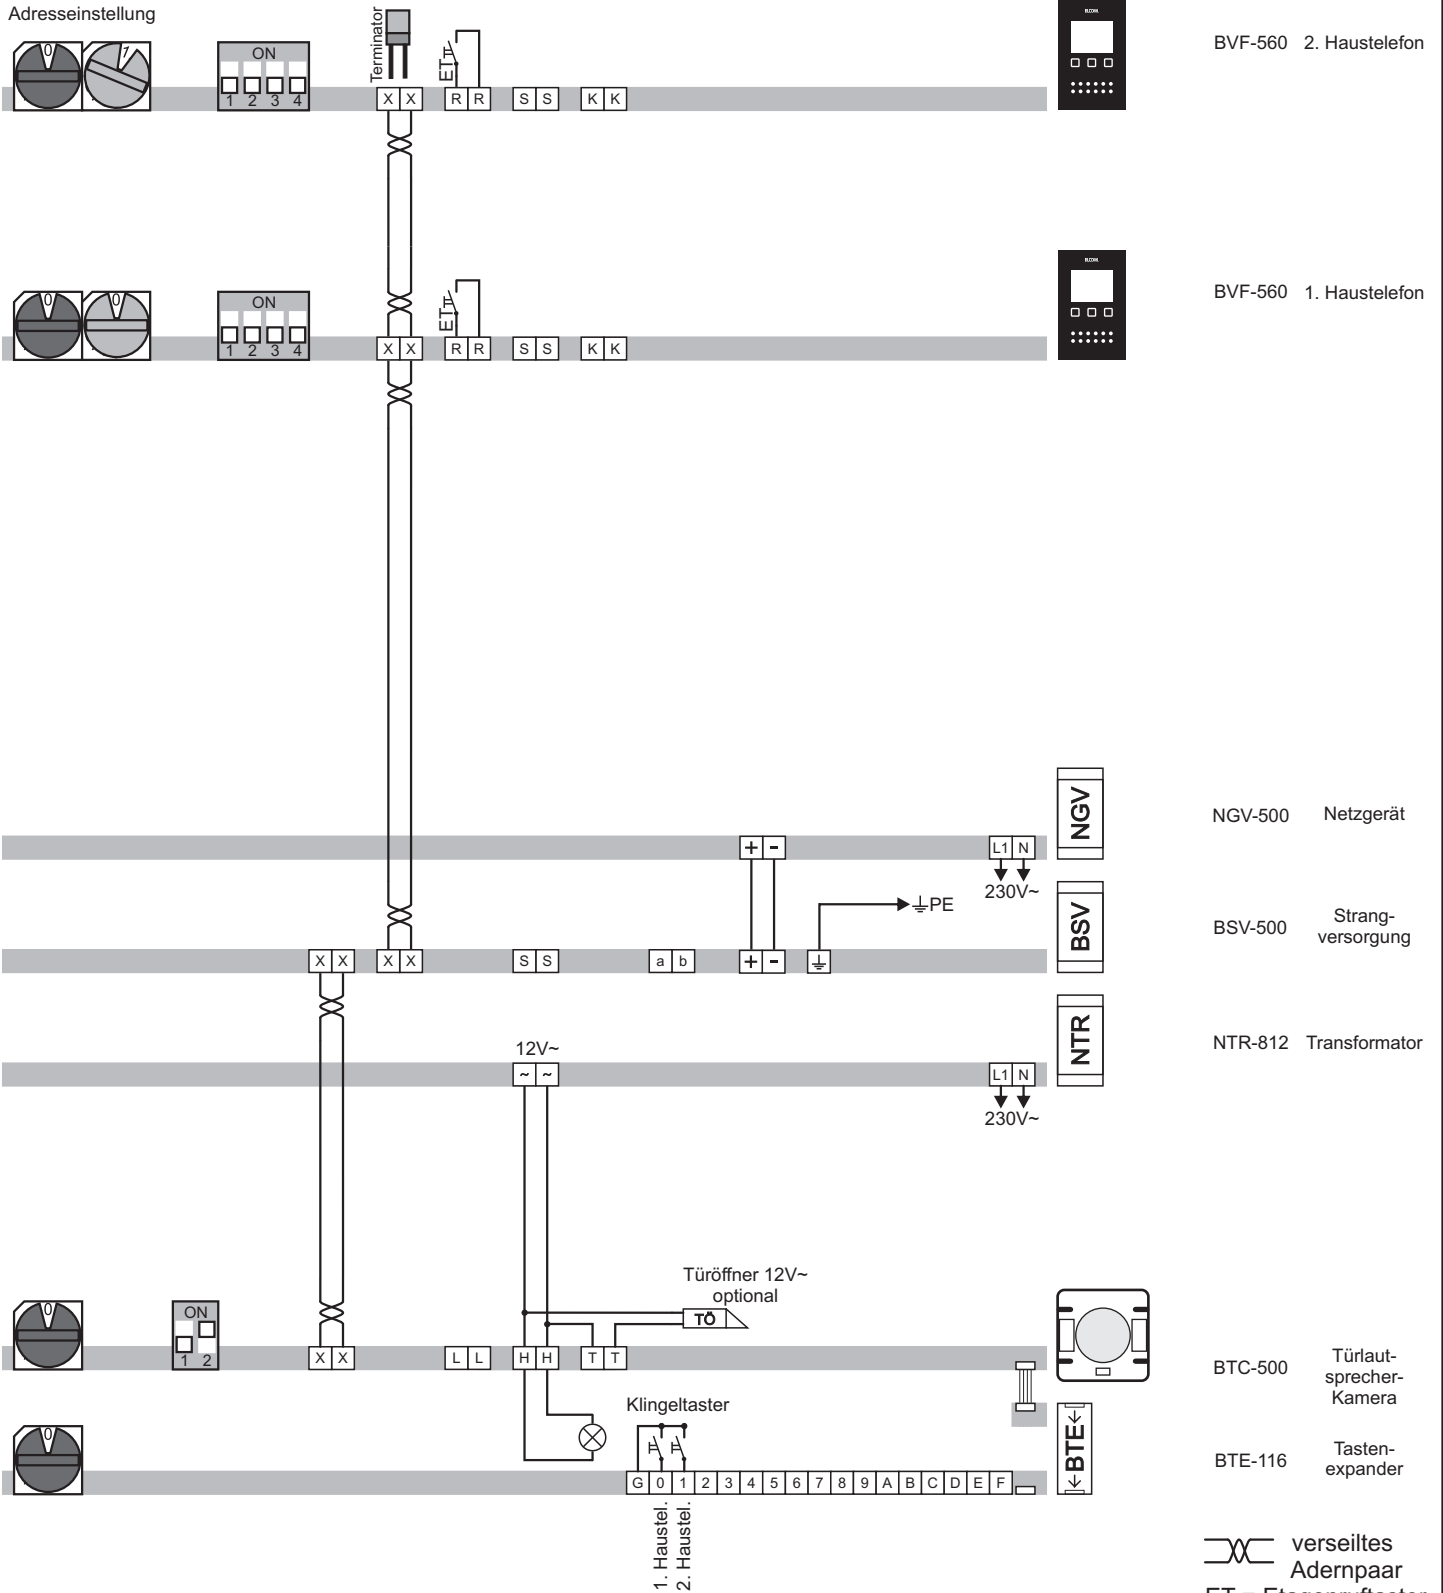

BVF-560 2. Haustelefon

BVF-560 1. Haustelefon

NGV-500 Netzgerät

BSV-500 Strangversorgung

NTR-812 Transformator

BTC-500 Türlautsprecher-Kamera

BTE-116 Tastenexpander