



Vertriebs
GmbH & Co. KG

CE

Zum Gunterstal - 66440 Blieskastel
Tel.: 06842/945-9600 - Fax: 06842/945-7731

Projektname: ZAB205AP0B
Kom-Nr./Angebots-Nr.: Ausführungsplan
Bezeichnung Ort: ZAB205AP0B
Auftragsnummer:
Baujahr: Ausführungsstand Januar 2020 Klemmenfabrikat:
HAGER

Farbkennzeichnung der Leiter (in Anlehnung an VDE0113 Teil1):

Außenleiter: schwarz
Neutralleiter: hellblau
Steuerspannung 230V AC: rot
Steuerspannung 24V DC: dunkelblau
Steuerspannung 24V AC: braun
Fremdspannung: orange
Messung: weiss
Sensorleitung: weiss


Technische Daten der Schaltgerätekombination:

Bemessungsbetriebsspannung / -Frequenz:	Un: 400V / 50Hz	Netzform:	TN-S
Bemessungsstrom der Schaltgerätekombination:	InA: 63A		
Bemessungsstoßspannungsfestigkeit:	Uimp: 6kV	Schutzklasse:	2 schutzisoliert
Bemessungsisolationsspannung:	Ui: 690V	Schutzart:	IP44
Bemessungsbelastungsfaktor:	RDF: 0.5	Schranks-tiefe:	277mm
Bemessungsstoßstromfestigkeit:	Ipk: 25kA	Farbe:	RAL7035
Bemessungskurzzeitstromfestigkeit:	Icw: 10kA	Umgebungs-temperatur:	25°C
Bedingte Bemessungskurzschlußstromfestigkeit: (Icc nur bei Kurzschlußschutzeinrichtung (SCPD) in Einspeisung)	Icc:		
Bemessungsschaltvermögen Leitungsschutzschalter:	25kA		


Energie-Schaltgerätekombination, nach DIN EN 61439-1/-2

Für dieses Dokument und den darin dargestellten Inhalt behalten wir uns alle Rechte vor. Die Vervielfältigung des Inhaltes ist ohne unsere ausdrückliche Zustimmung nicht gestattet. Copyright: Hager Vertriebsgesellschaft mbH&Co.KG


3			Plan-Nr.		Projektname: ZAB205AP0B		Index: a
2			Datum	05.06.2019			
1			Erstellt		Angebotsnr.:		+ UV1
Änderung	Änderungsdatum	Geändert	Bestätigt		Deckblatt		Blatt: 1 / 4
Massstab: 1	Ik3:	Ik1:	Netzform:	TN-C			

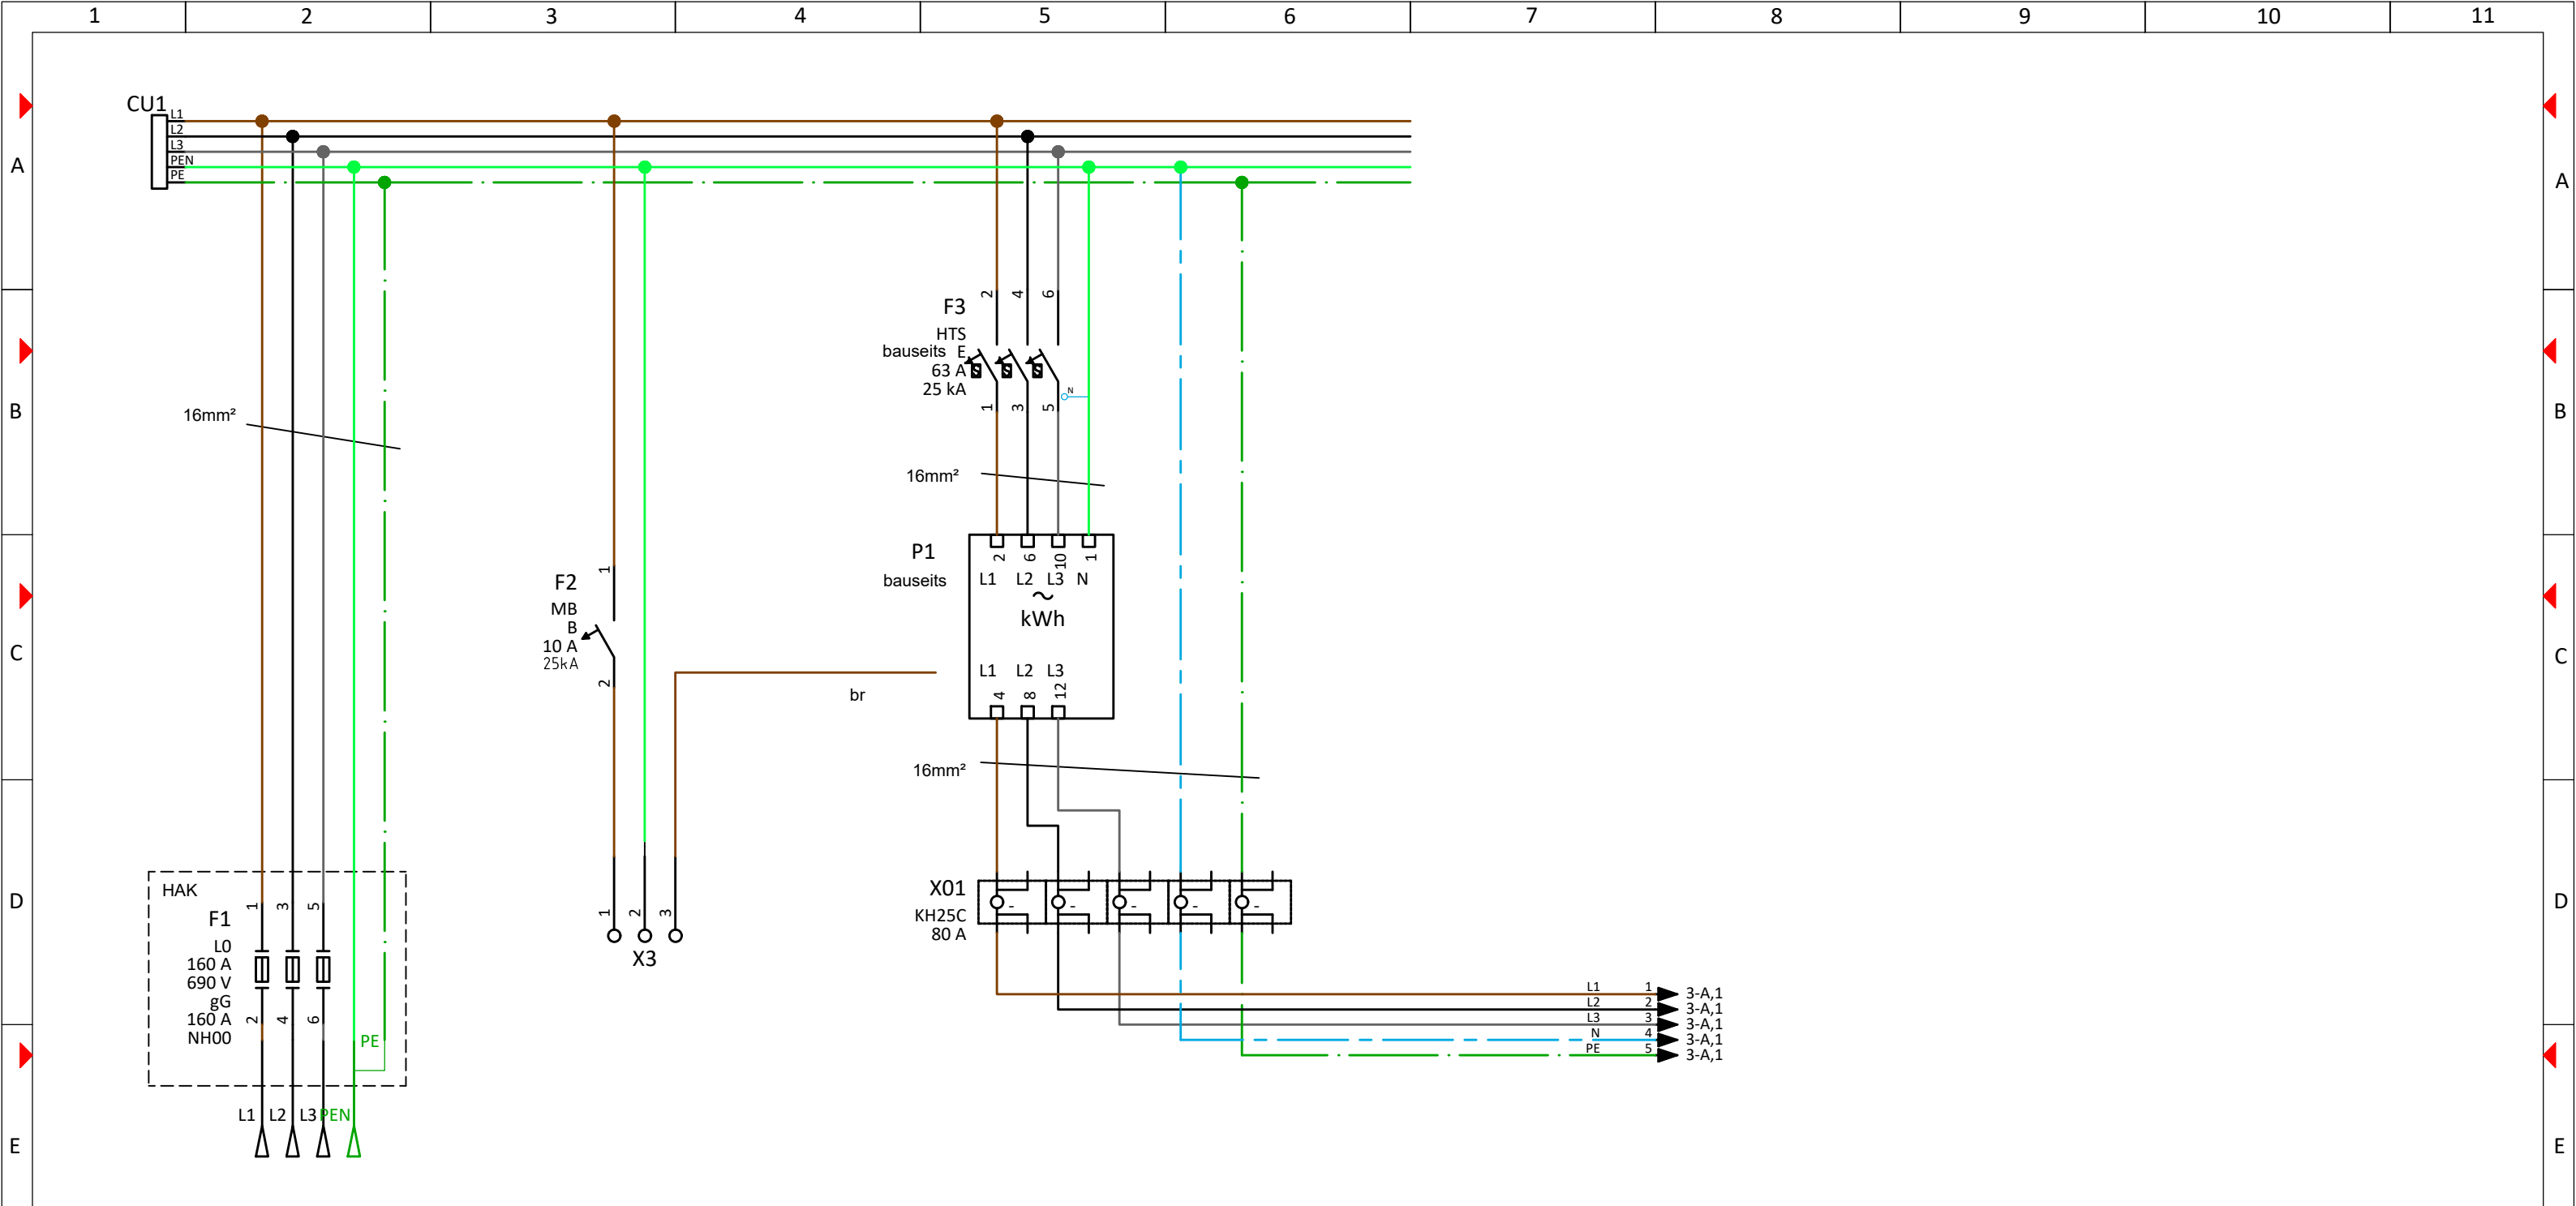


Querschnitt											
Nummer											
F	Bezeichnung Abgänge	Einspeisung 									

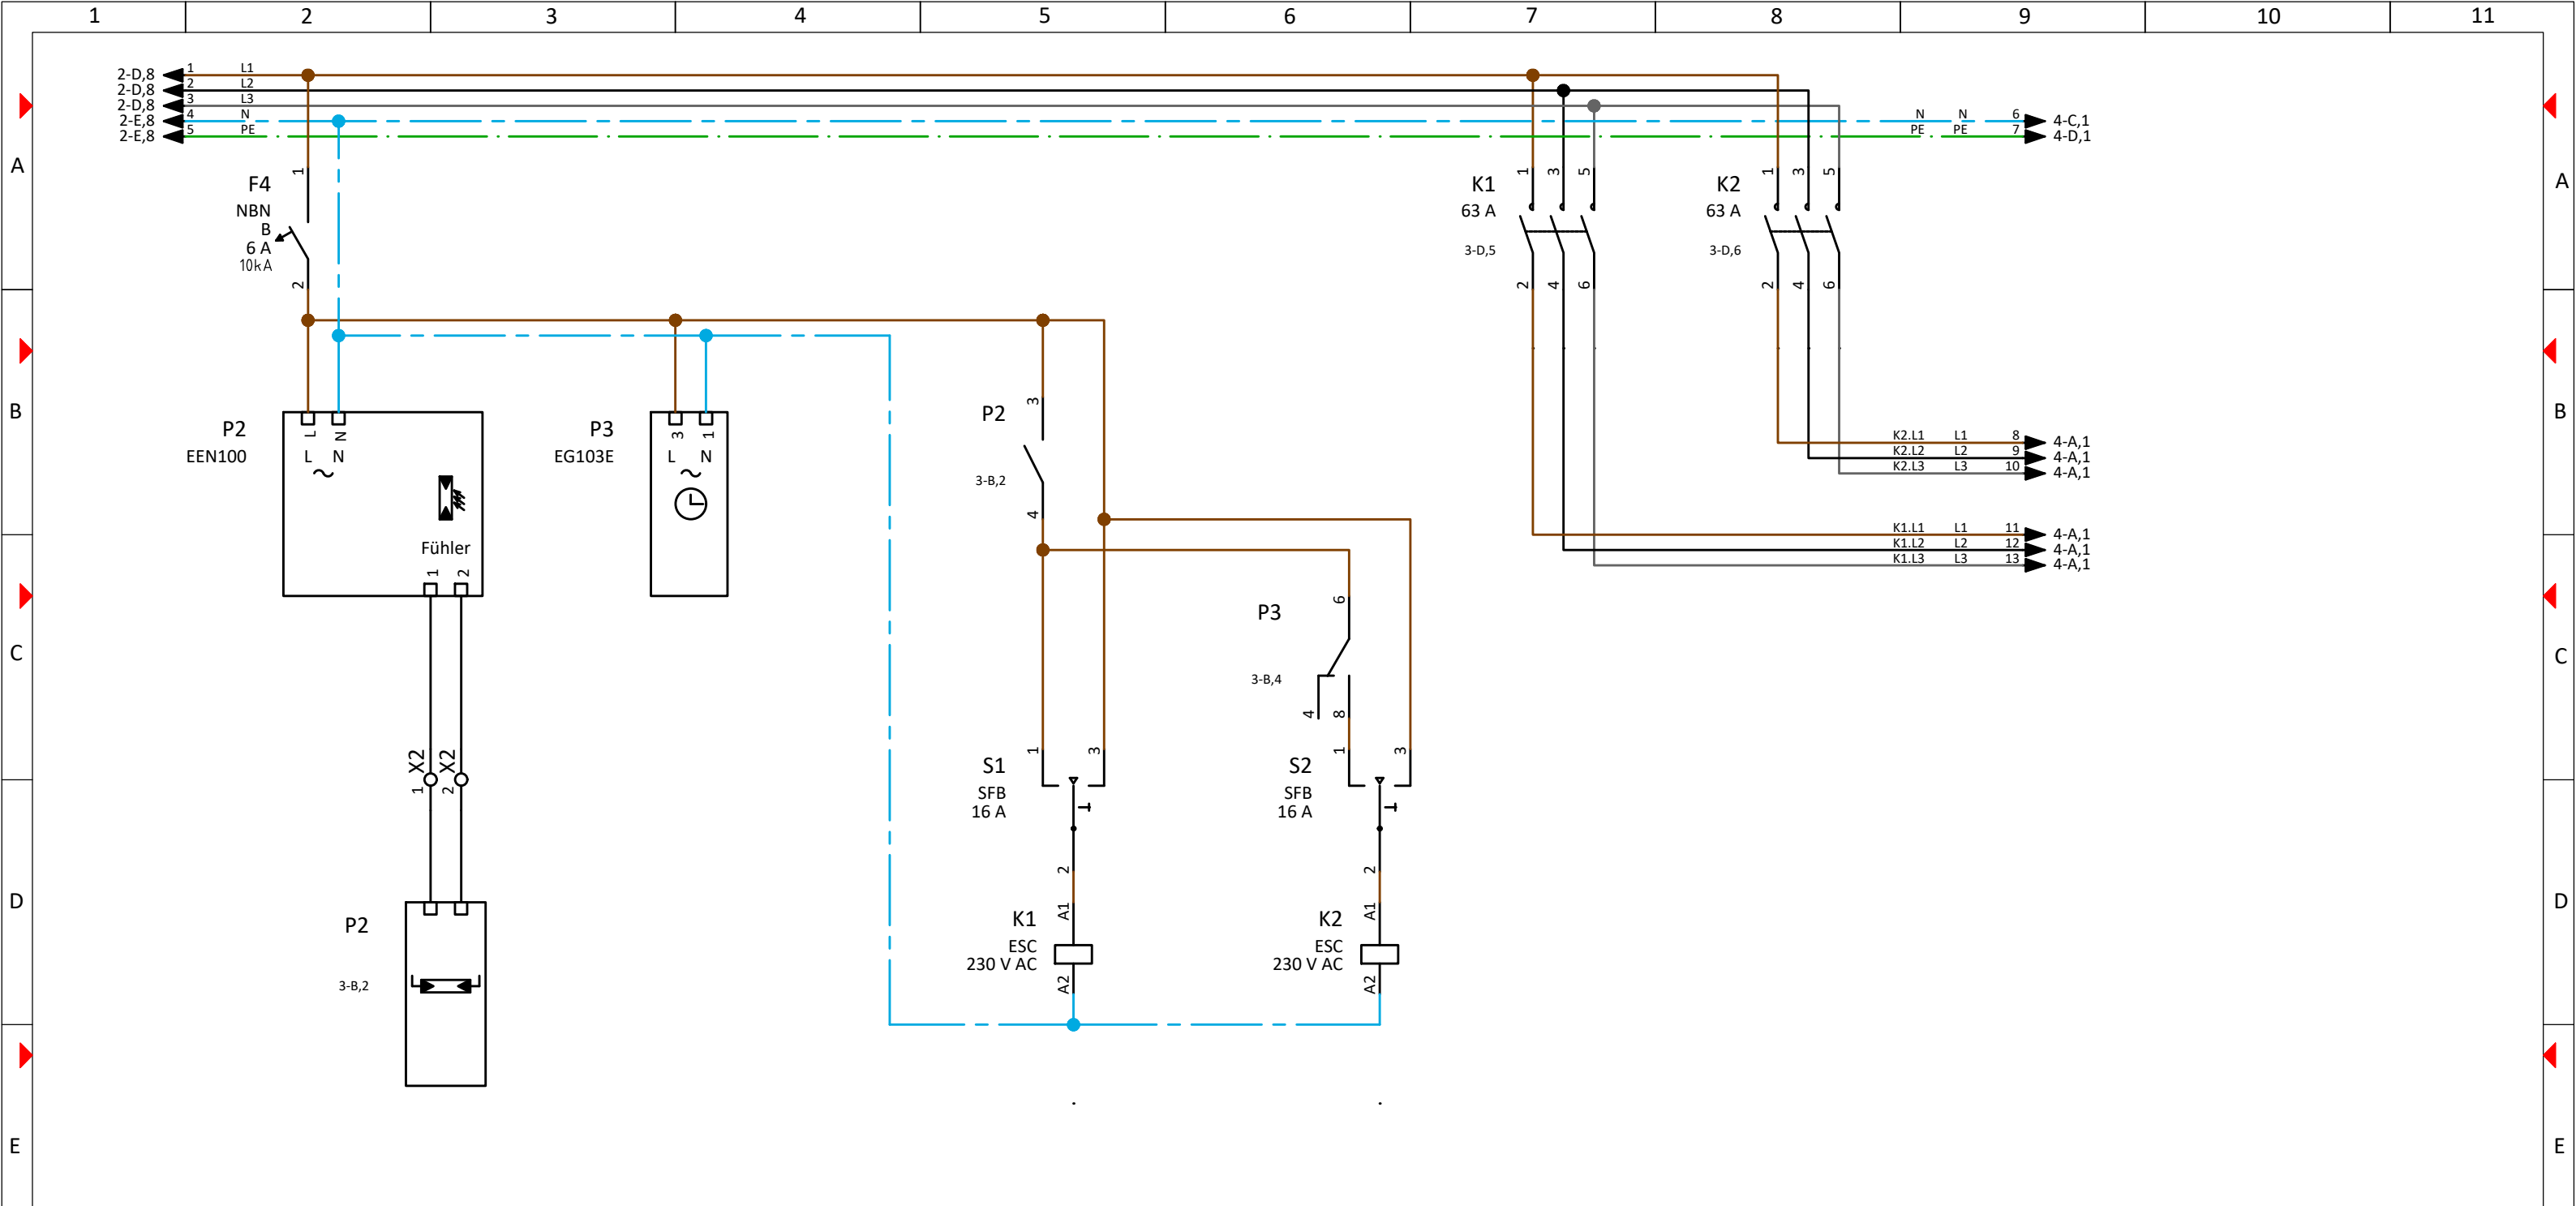

Querschnitt												
Nummer												
F	Bezeichnung Abgänge											F
G												G
3				Plan-Nr.		Projektname: ZAB205AP0B				Index: a		
2				Datum	05.06.2019					=		
1				Erstellt		Angebotsnr.:				+ UV1		
Änderung		Änderungsdatum	Geändert	Bestätigt								
Massstab: 1		Ik3:	Ik1:	Netzform:	TN-C		Straßenbeleuchtung			Blatt: 3 / 4		
1	2	3	4	5	6	7	8	9	10	11		

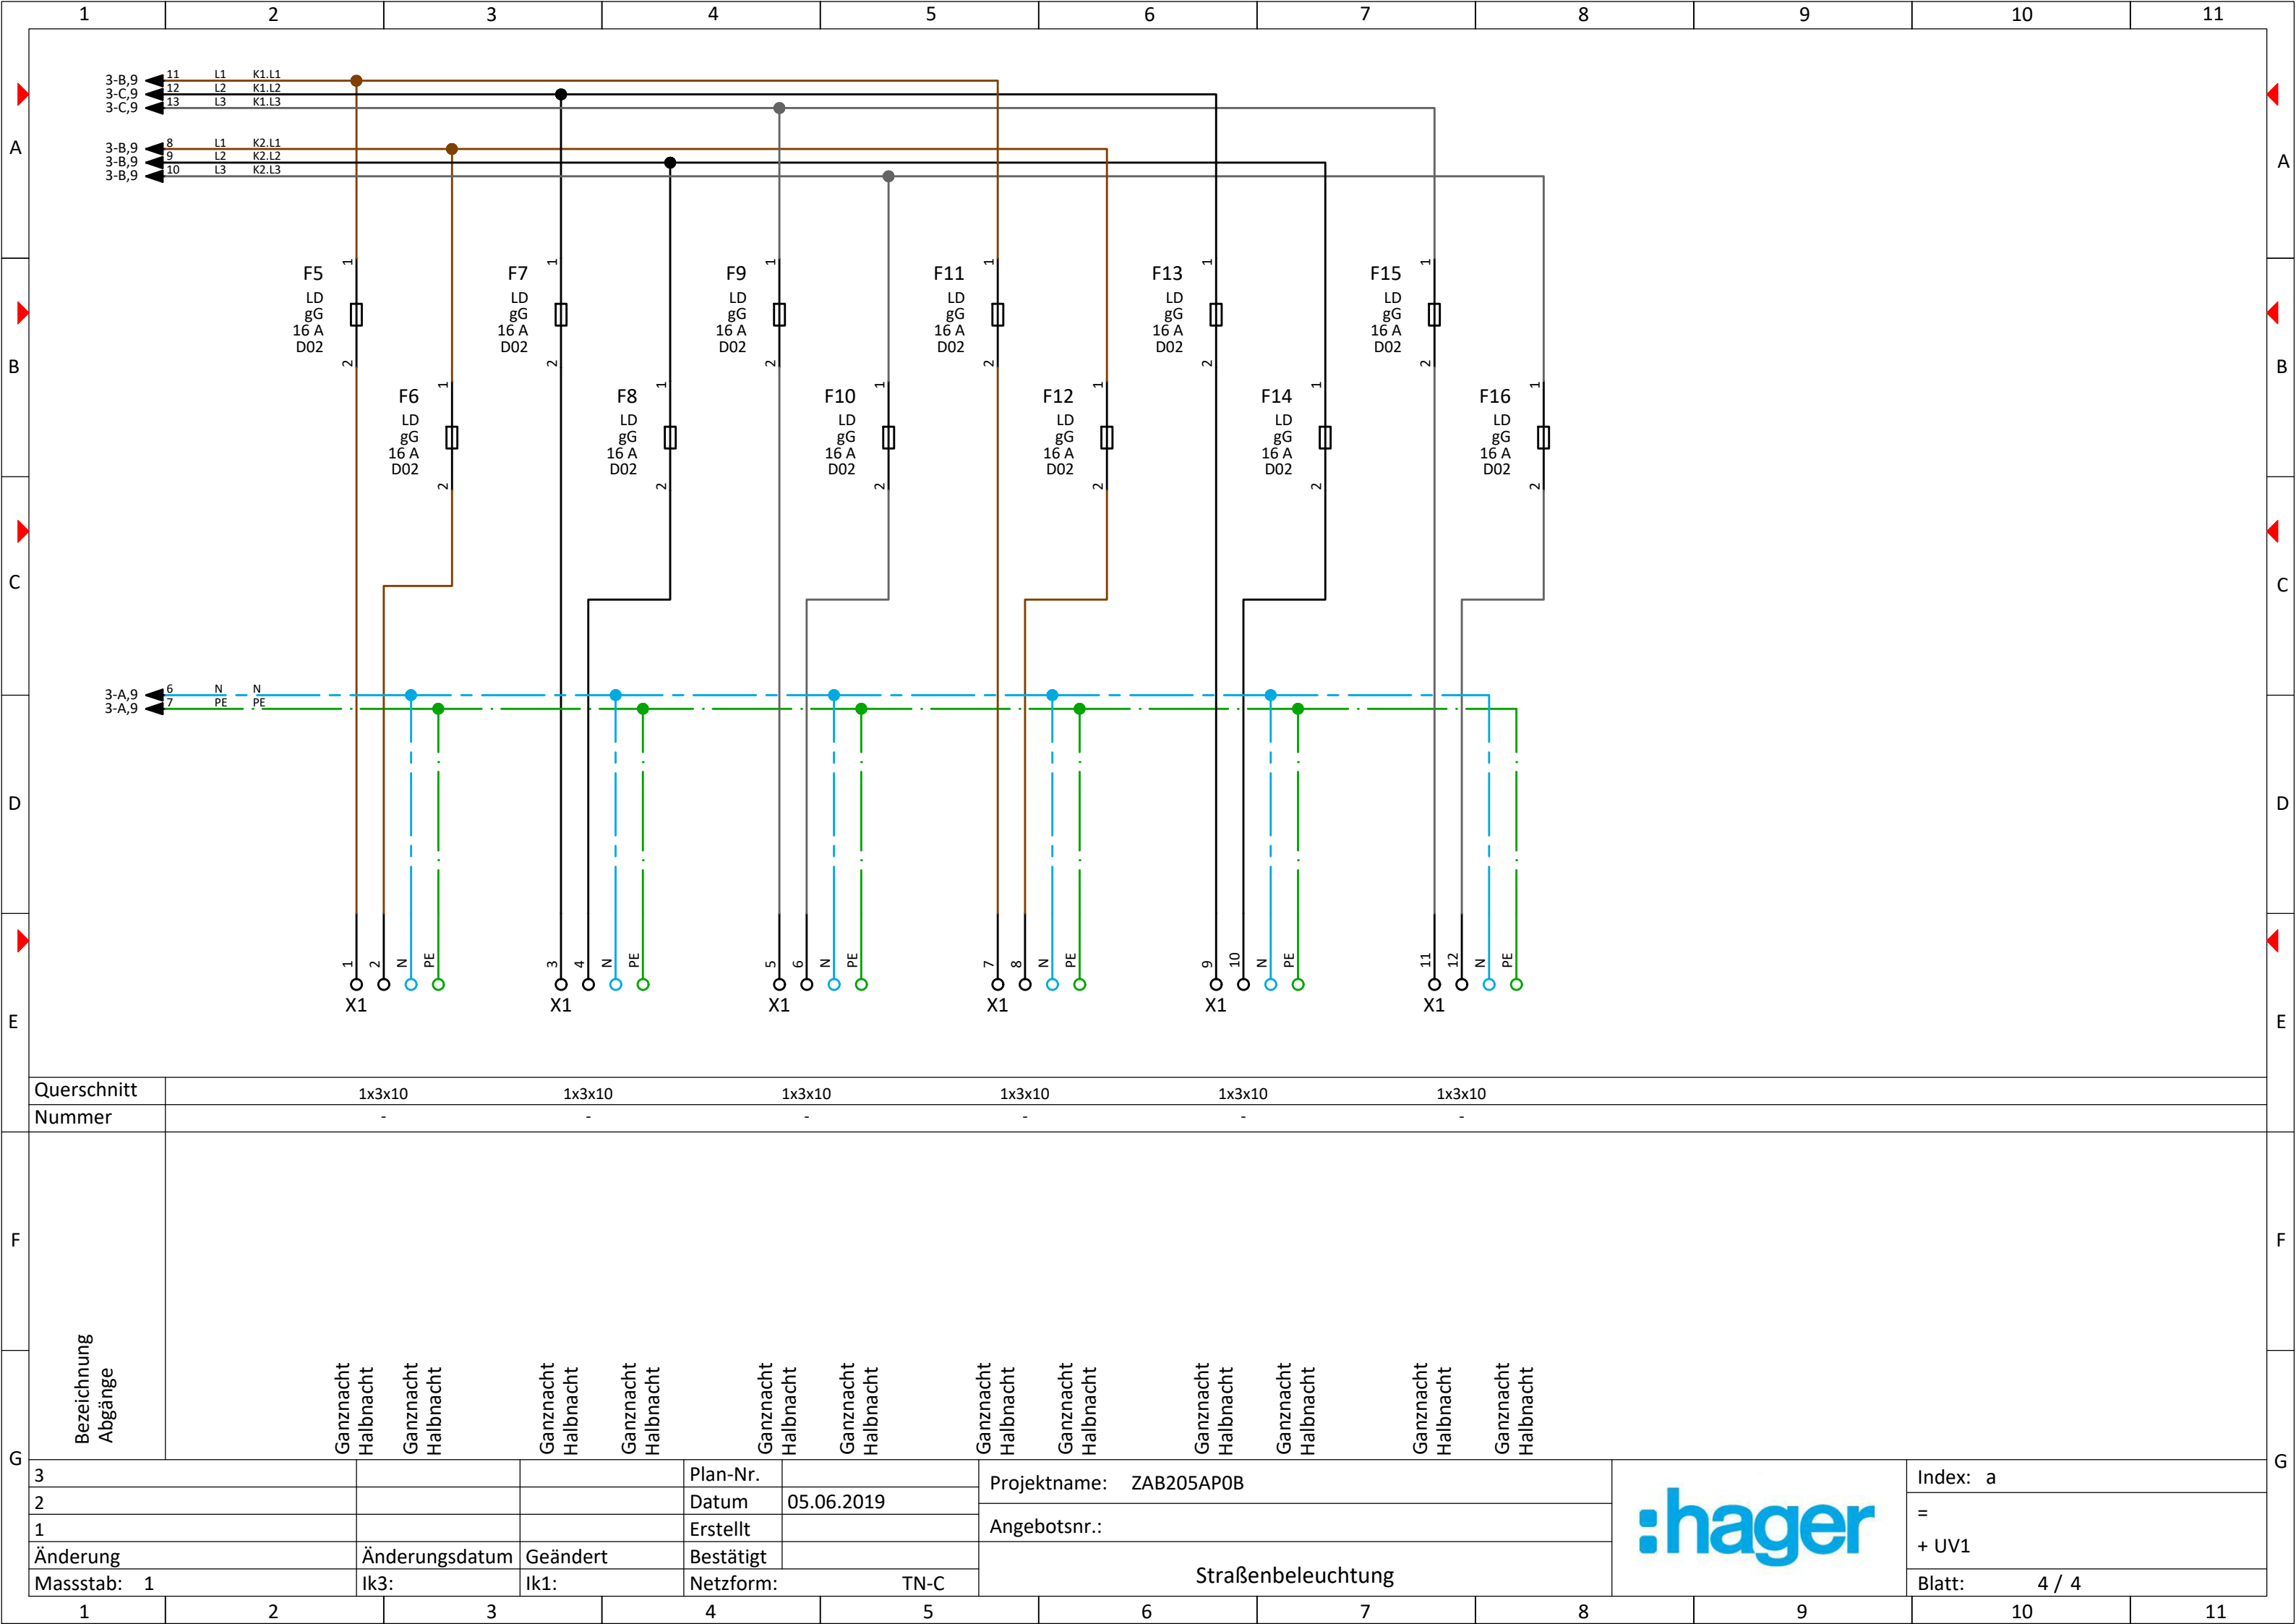


Querschnitt	1x3x10		1x3x10		1x3x10		1x3x10		1x3x10		1x3x10	
Nummer	-											
Bezeichnung Abgänge												
	Ganznacht Halbnacht		Ganznacht Halbnacht		Ganznacht Halbnacht		Ganznacht Halbnacht		Ganznacht Halbnacht		Ganznacht Halbnacht	
3			Plan-Nr.		Projektname: ZAB205AP0B				:hager	Index: a		
2			Datum	05.06.2019						=		
1			Erstellt		Angebotsnr.:					+ UV1		
Änderung	Änderungsdatum	Geändert	Bestätigt									
Massstab: 1	Ik3:	Ik1:	Netzform:	TN-C		Straßenbeleuchtung				Blatt: 4 / 4		

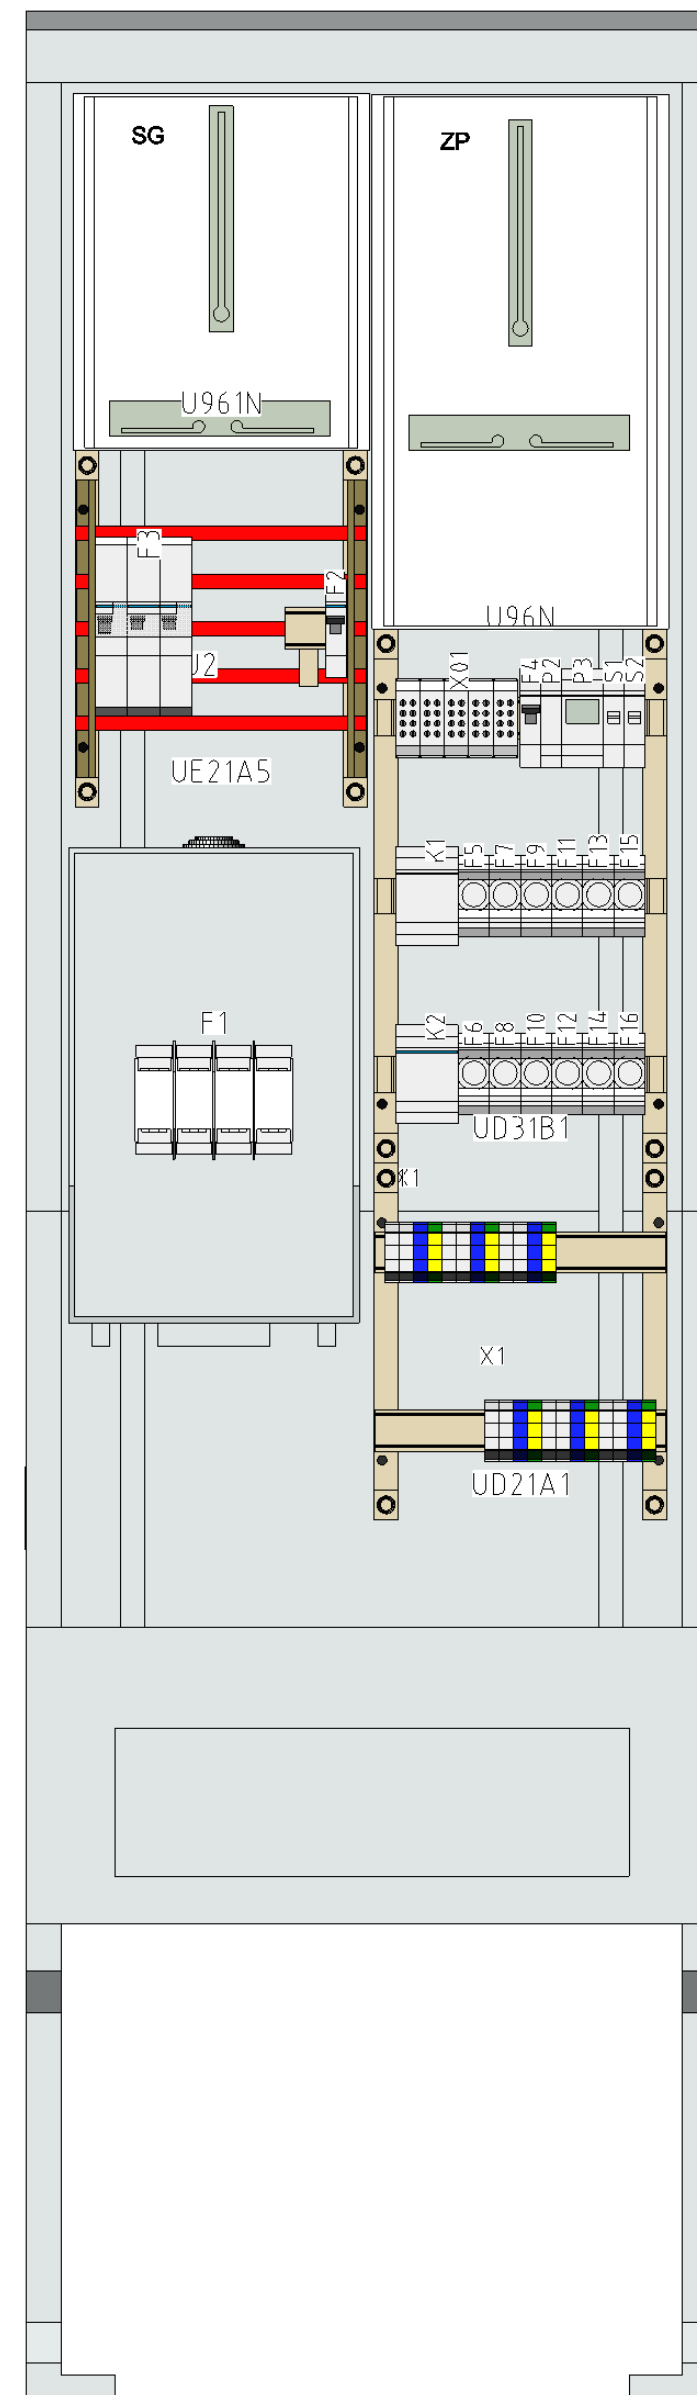


Projektname:	ZAB205AP0B
--------------	------------

Zeichnungen

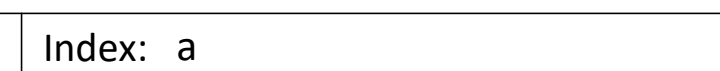

Blatt: 1 / 2

G	3			Plan-Nr.		Projektname: ZAB205AP0B		Index: a
	2			Datum	05.06.2019			Angebotsnr.:
	1			Erstellt		Zeichnungen		
	Änderung	Änderungsdatum	Geändert	Bestätigt				Blatt: 1 / 2
	Massstab: 1/9	lk3:	lk1:	Netzform: TN-C				

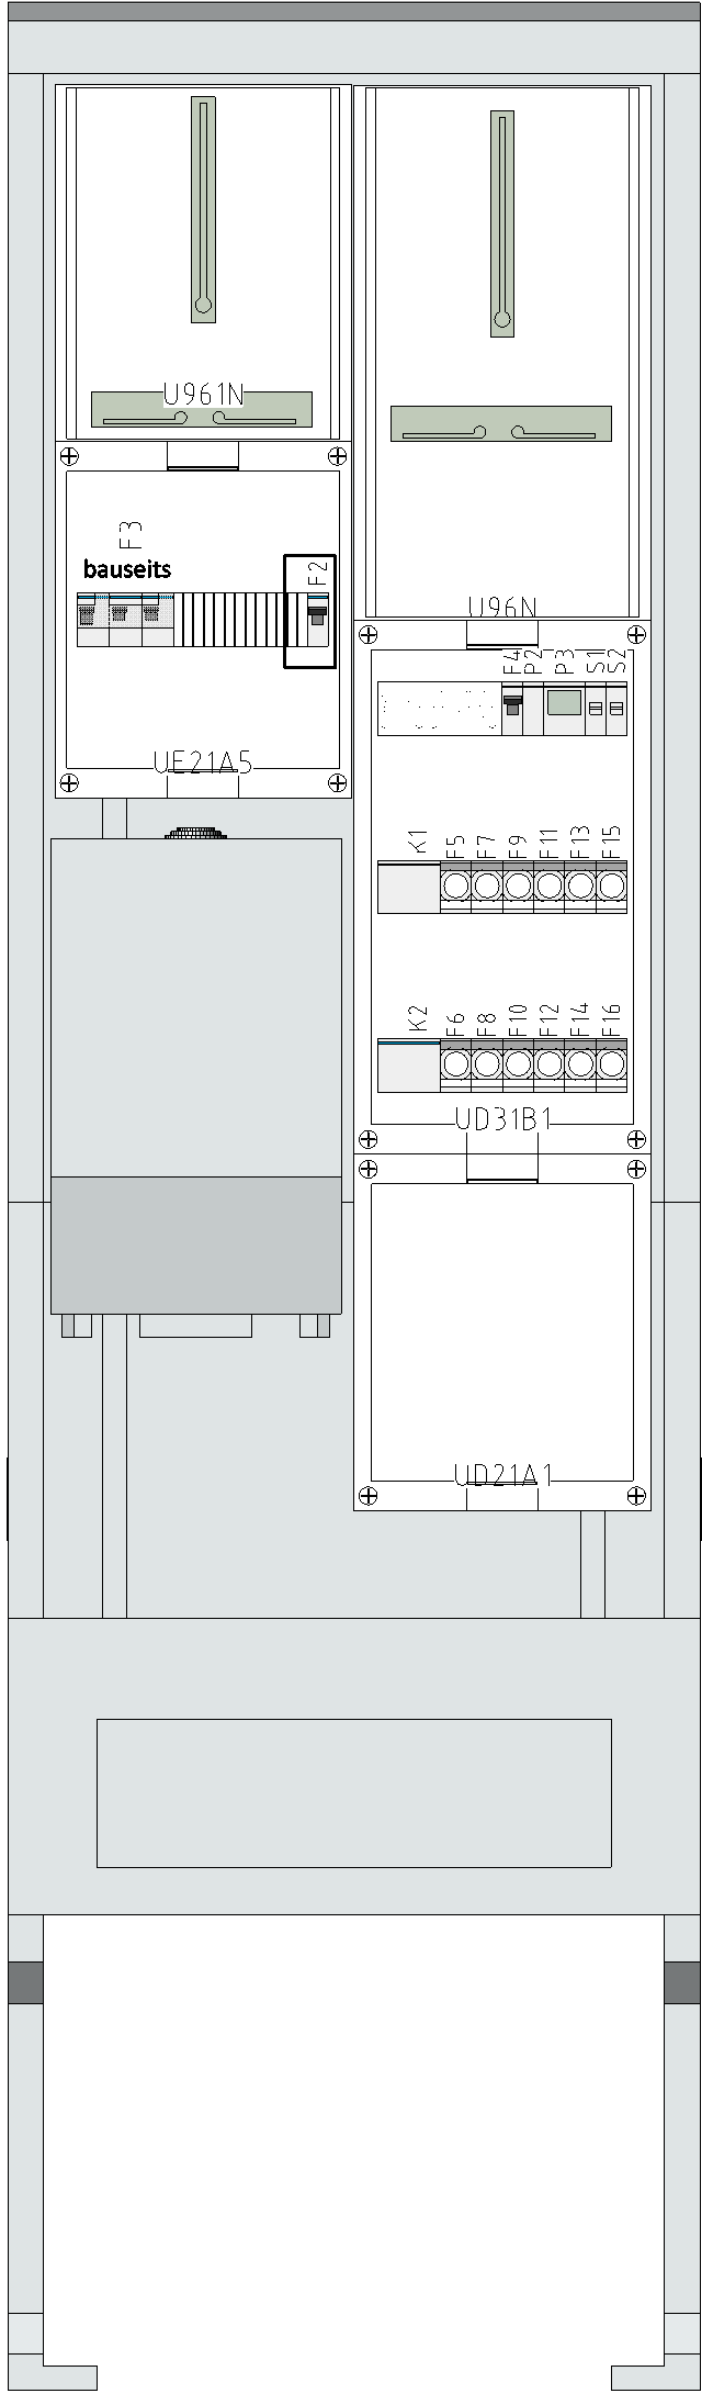	1	2	3	4	5	6	7	8	9	10	11	12	13	14	
A	ZAB205AP0B 														A	
B															B	
C															C	
D															D	
E															E	
F															F	
G	mit Abdeckung <table><tr><td>3</td><td></td><td></td><td>Plan-Nr.</td><td></td><td colspan="5">Projektname: ZAB205AP0B</td><td colspan="2" rowspan="5"></td><td colspan="3">Index: a</td></tr><tr><td>2</td><td></td><td></td><td>Datum</td><td>05.06.2019</td><td colspan="5"></td><td colspan="3">=</td></tr><tr><td>1</td><td></td><td></td><td>Erstellt</td><td></td><td colspan="5">Angebotsnr.:</td><td colspan="3">+ UV1</td></tr><tr><td colspan="2">Änderung</td><td>Änderungsdatum</td><td>Geändert</td><td>Bestätigt</td><td colspan="5"></td><td colspan="3"></td></tr><tr><td colspan="2">Massstab: 1/9</td><td>Ik3:</td><td>Ik1:</td><td>Netzform:</td><td colspan="2">TN-C</td><td colspan="3">Zeichnungen</td><td colspan="3">Blatt: 2 / 2</td></tr></table>														3			Plan-Nr.		Projektname: ZAB205AP0B							Index: a			2			Datum	05.06.2019						=			1			Erstellt		Angebotsnr.:					+ UV1			Änderung		Änderungsdatum	Geändert	Bestätigt									Massstab: 1/9		Ik3:	Ik1:	Netzform:	TN-C		Zeichnungen			Blatt: 2 / 2			G
3			Plan-Nr.		Projektname: ZAB205AP0B							Index: a	
2			Datum	05.06.2019								=	
1			Erstellt		Angebotsnr.:							+ UV1	
Änderung		Änderungsdatum	Geändert	Bestätigt	
Massstab: 1/9		Ik3:	Ik1:	Netzform:	TN-C		Zeichnungen					Blatt: 2 / 2	
1	2	3	4	5	6	7	8	9	10	11	12	13	14	