



Zum Guntertal - 66440 Blieskastel  
Tel.: 06842/945-9600 - Fax: 06842/945-7731

CE

A			Farbkennzeichnung der Leiter (in Anlehnung an VDE0113 Teil1):
B	Projektname:	ZAB205A0C	Außenleiter: schwarz
	Kom-Nr./Angebots-Nr.:		Neutralleiter: hellblau
	Bezeichnung Ort:	ZAB205A0C	Steuerspannung 230V AC: rot
	Auftragsnummer:		Steuerspannung 24V DC: dunkelblau
C	Baujahr:	Ausführungsstand:Januar 2020	Steuerspannung 24V AC: braun
			Fremdspannung: orange
			Messung: weiss
			Sensorleitung: weiss


#### Technische Daten der Schaltgerätekombination:


Bemessungsbetriebsspannung / -Frequenz:	Un: 400V / 50Hz	Netzform:	TNS
Bemessungsstrom der Schaltgerätekombination:	InA: 63A		
Bemessungsstoßspannungsfestigkeit:	Uimp: 6kV	Schutzklasse:	2 schutzisoliert
Bemessungsisolationsspannung:	Ui: 690V	Schutzart:	IP44
Bemessungsbelastungsfaktor:	RDF: 0.5	Schranktiefe:	277mm
Bemessungsstoßstromfestigkeit:	Ipk: 25kA	Farbe:	RAL7035
Bemessungskurzzeitstromfestigkeit:	Icw: 10kA	Umgebungs-	
Bedingte Bemessungskurzschlußstromfestigkeit: (Icc nur bei Kurzschlußschutzeinrichtung (SCPD) in Einspeisung)	Icc:	temperatur:	25°C
Bemessungsschaltvermögen Leitungsschutzschalter:	25kA		


#### Energie-Schaltgerätekombination, nach DIN EN 61439-1/-2

Für dieses Dokument und den darin dargestellten Inhalt behalten wir uns alle Rechte vor. Die Vervielfältigung des Inhaltes ist ohne unsere ausdrückliche Zustimmung nicht gestattet. Copyright: Hager Vertriebsgesellschaft mbH&Co.KG

3			Plan-Nr.		Projektname: ZAB205A0C		Index: a
2			Datum	05.06.2019			=
1			Erstellt		Angebotsnr.:		+ UV1
Änderung	Änderungsdatum	Geändert	Bestätigt				
Massstab: 1	Ik3:	Ik1:	Netzform:	TNS-C	Deckblatt		Blatt: 1 / 4

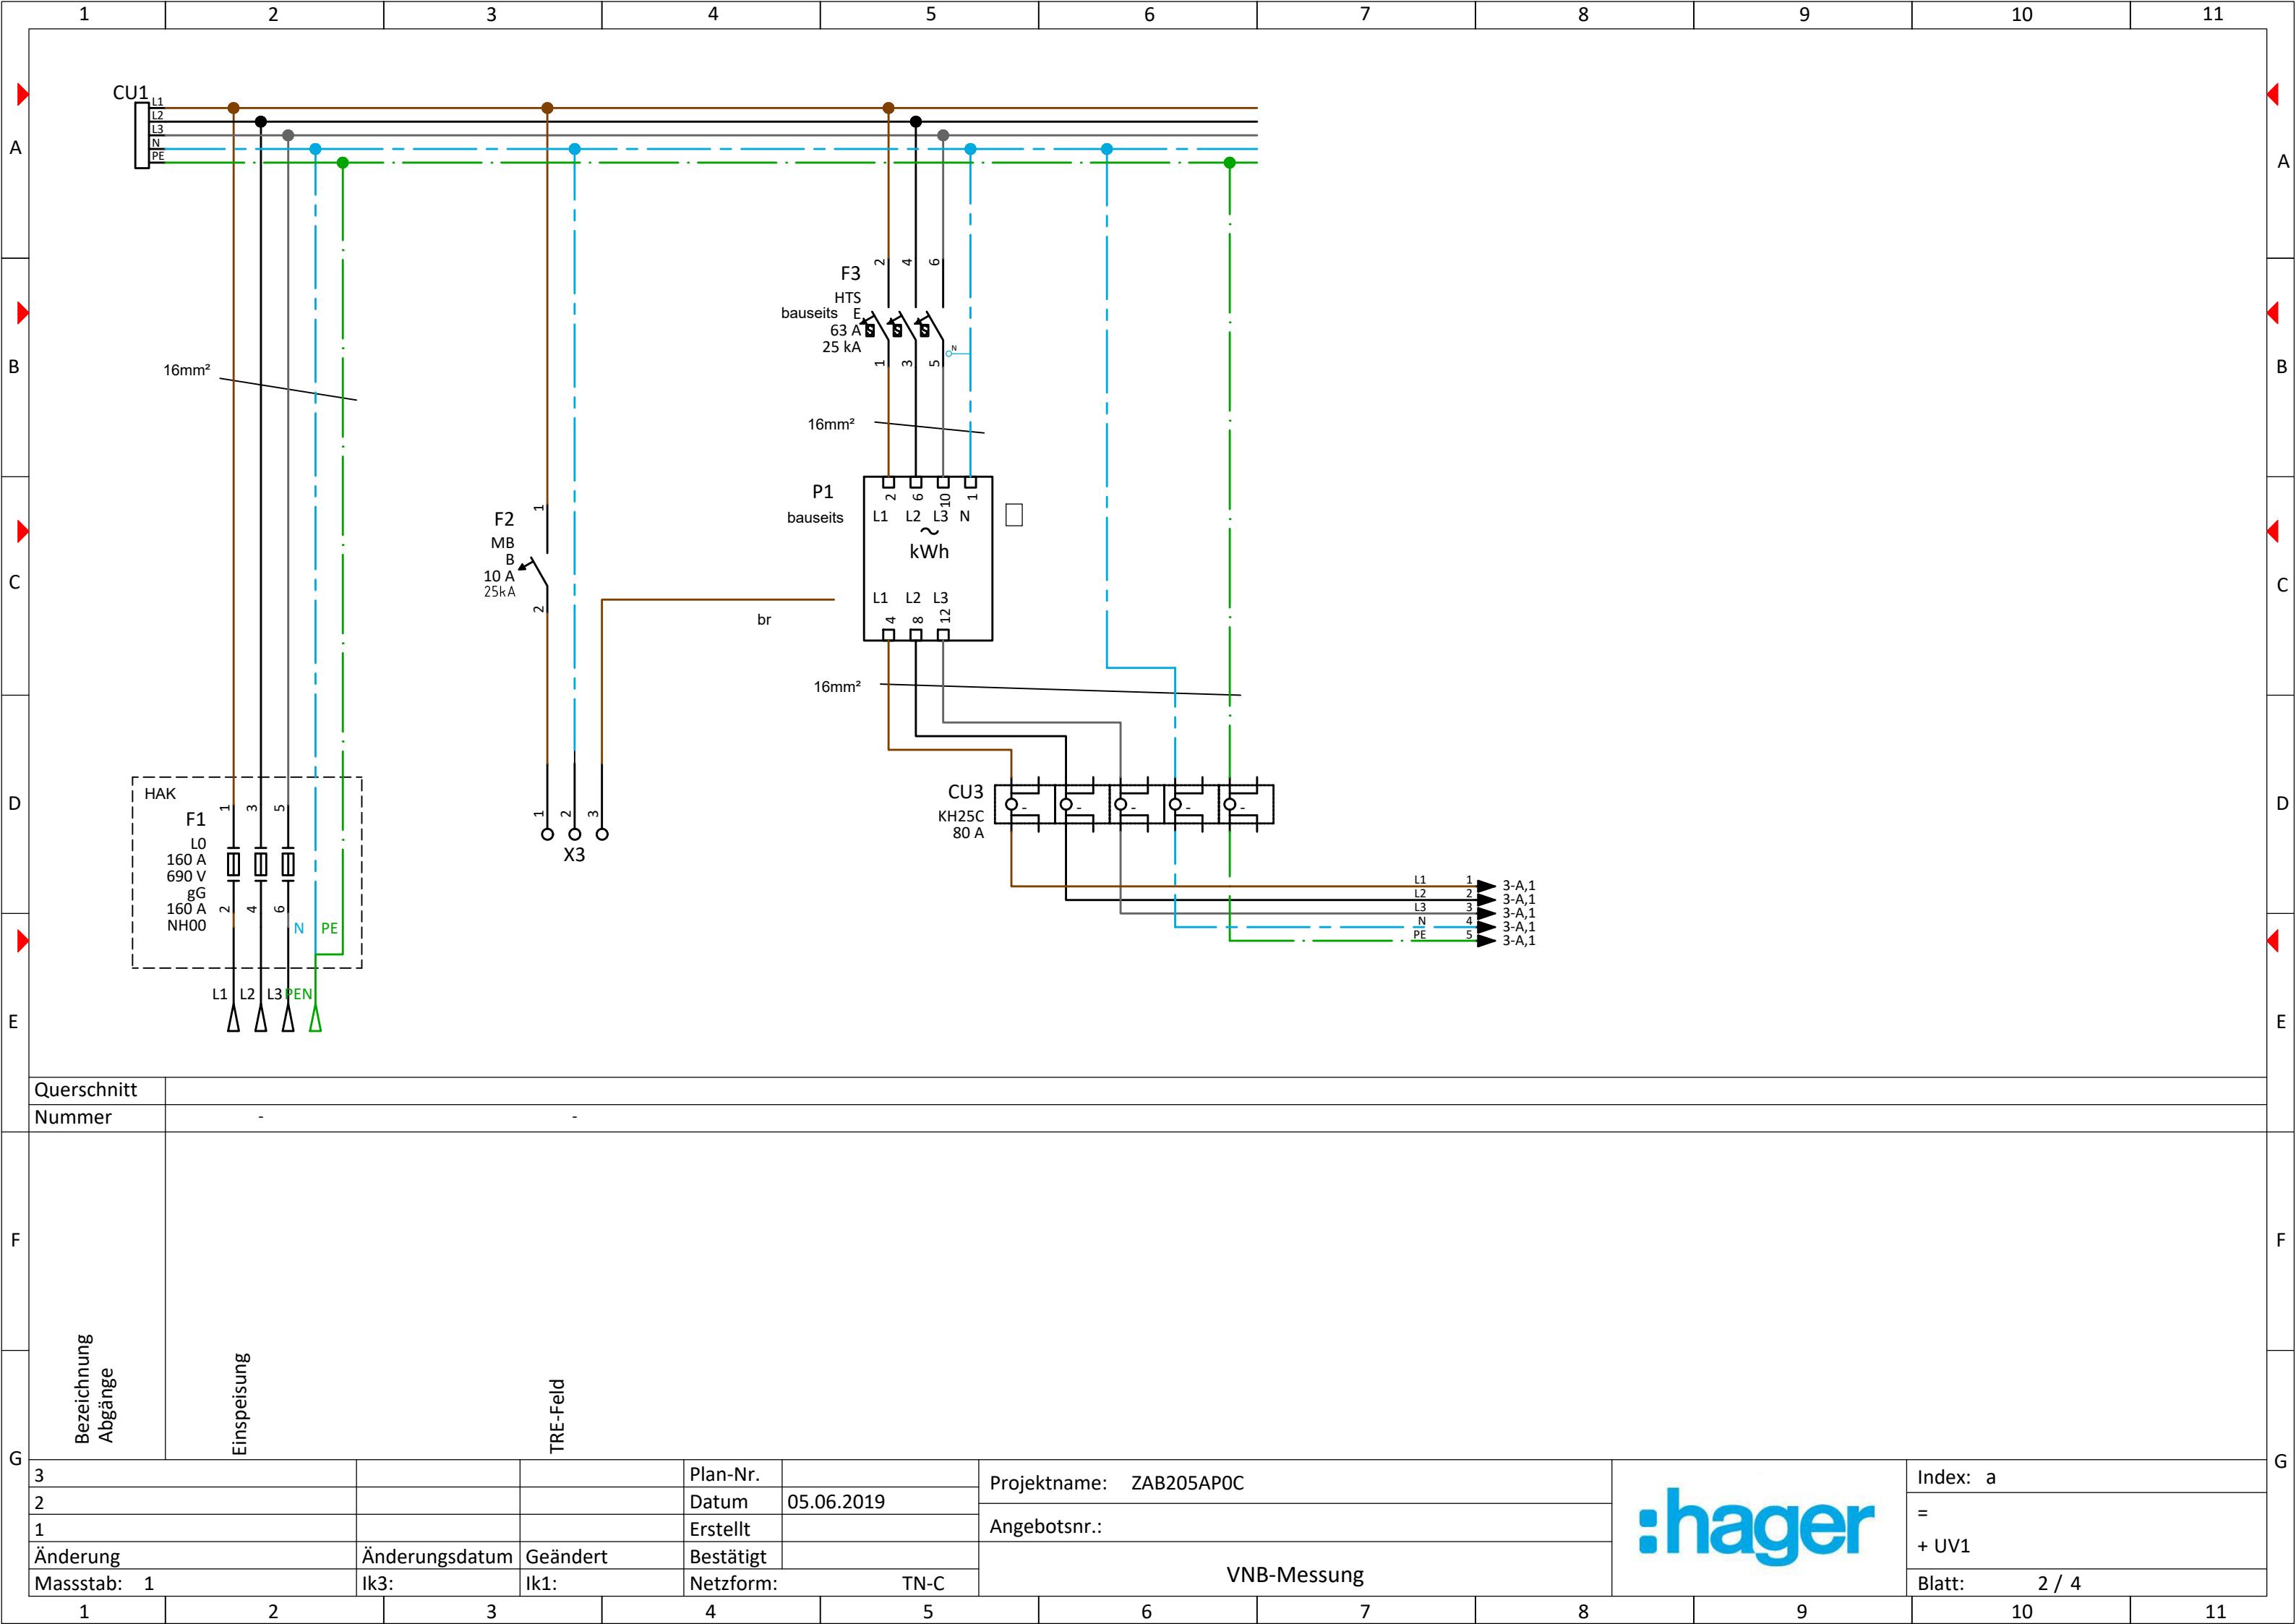

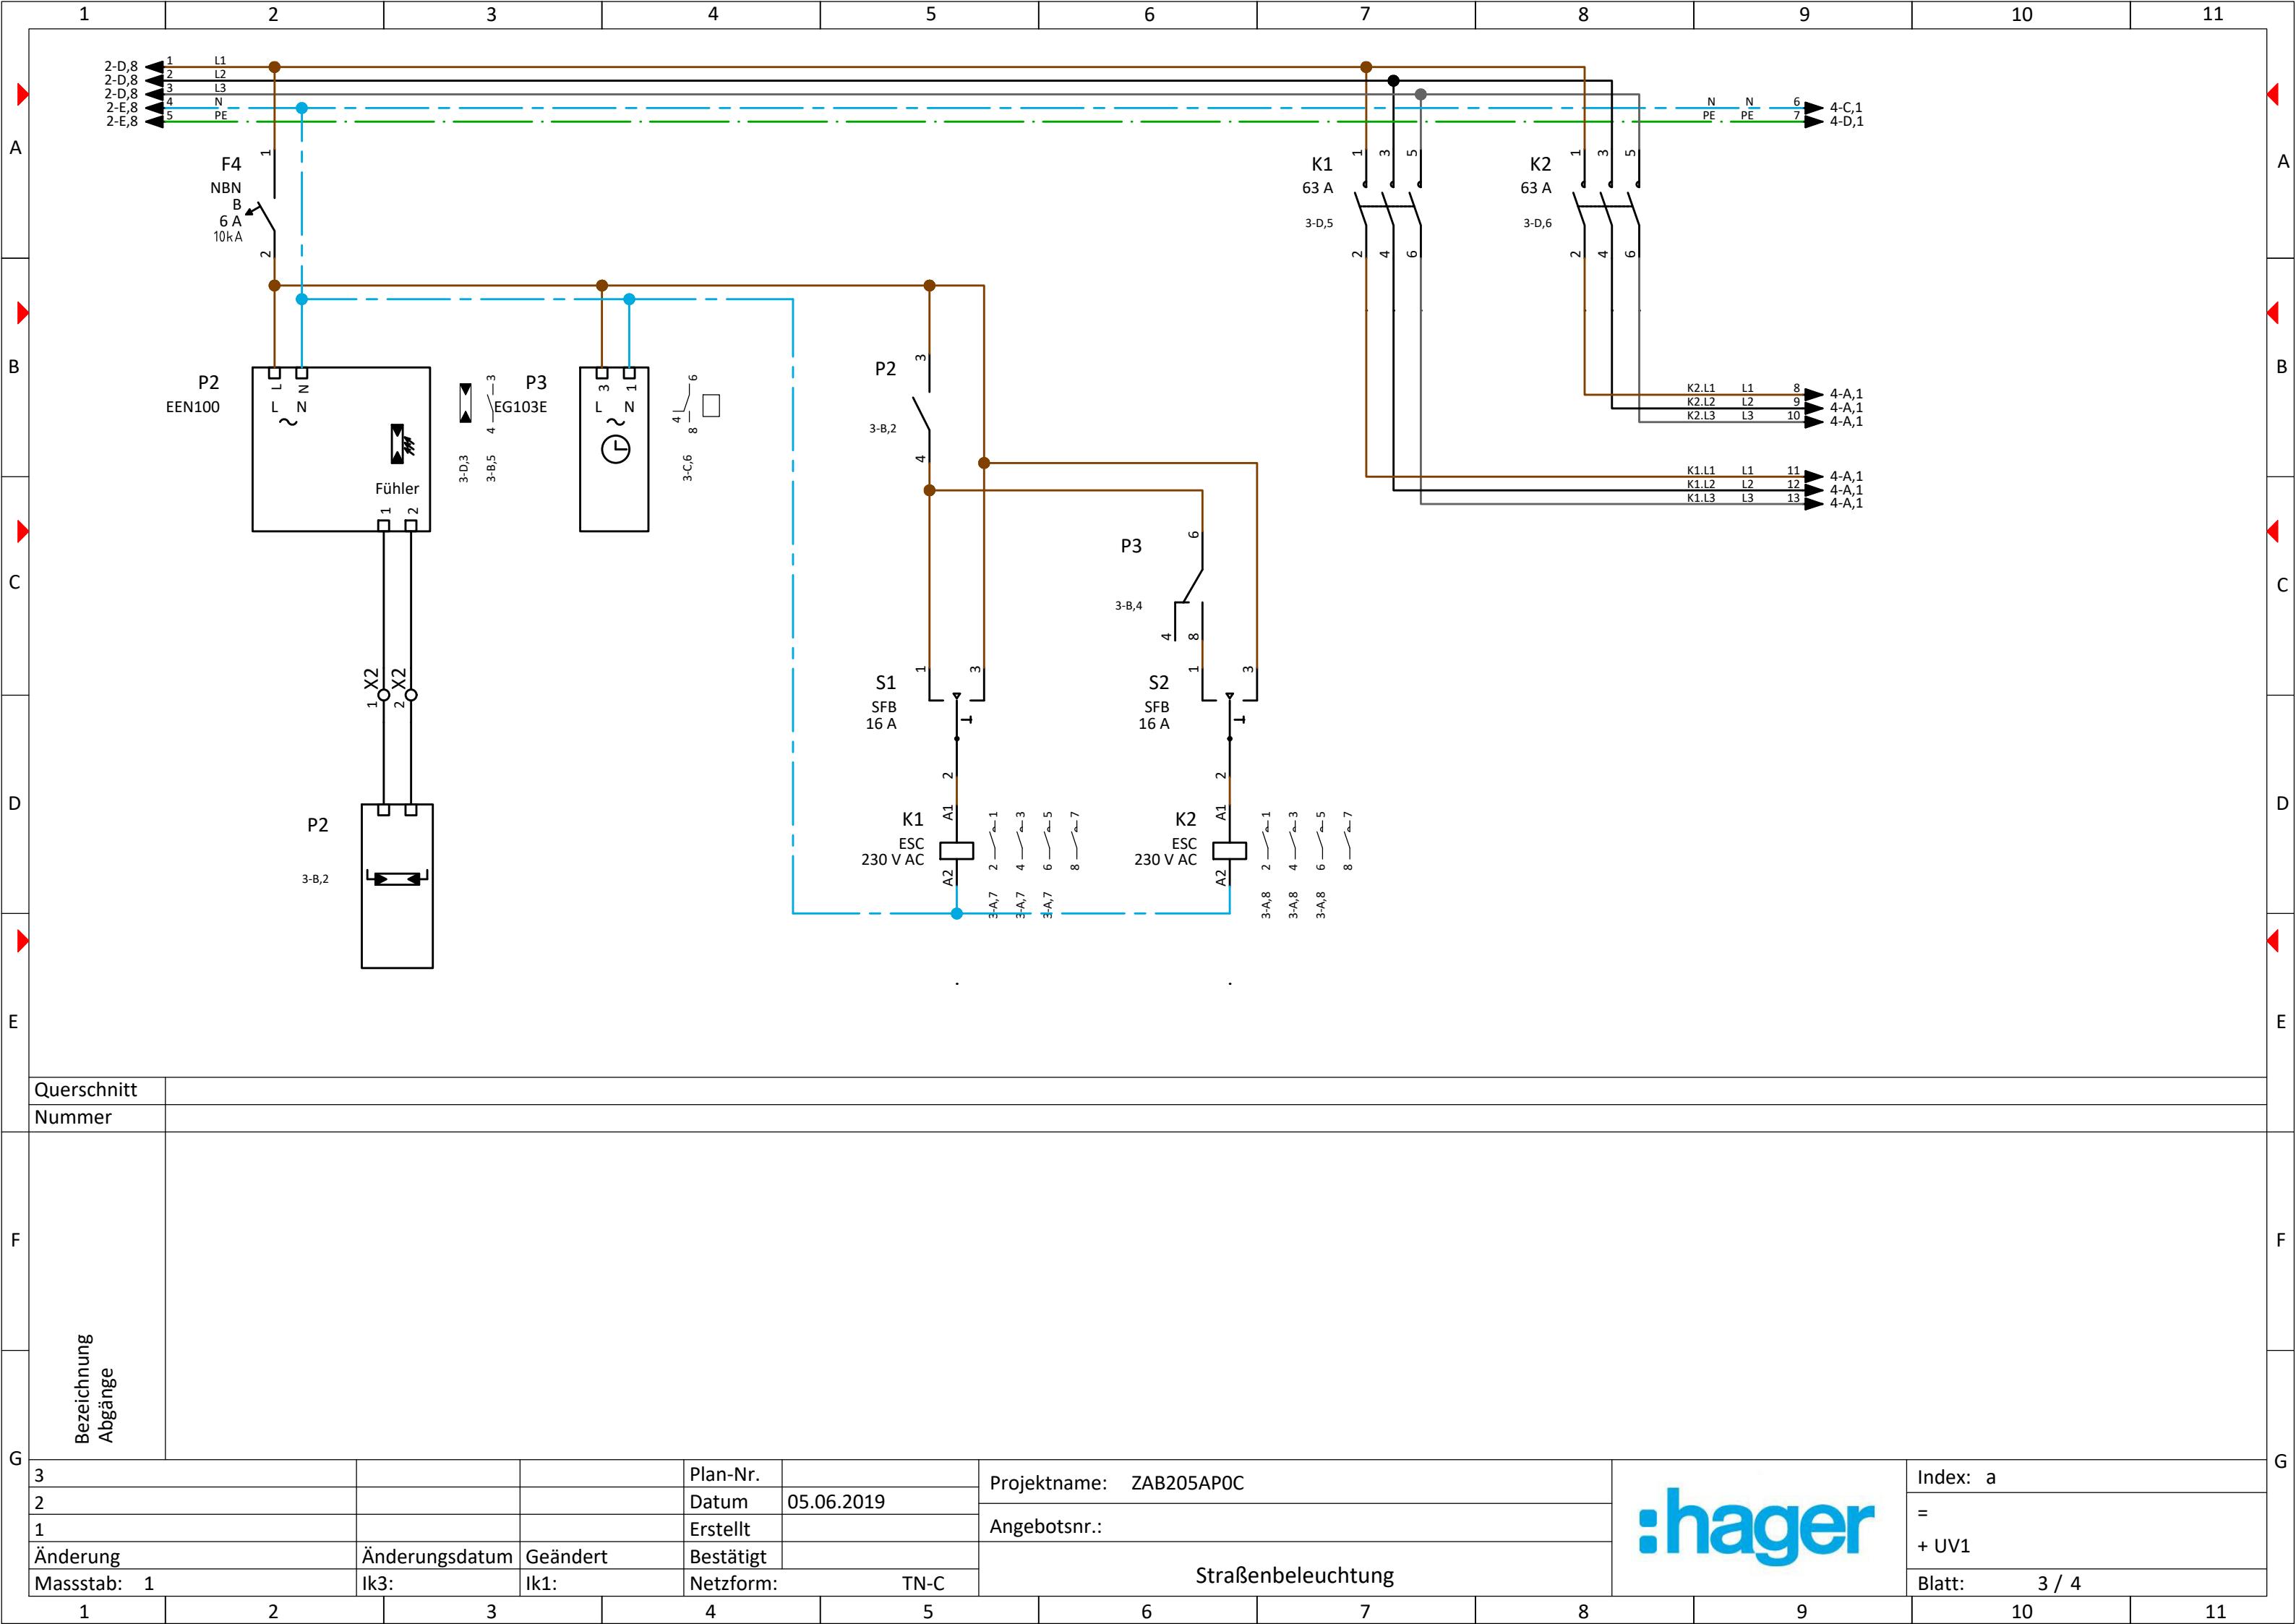


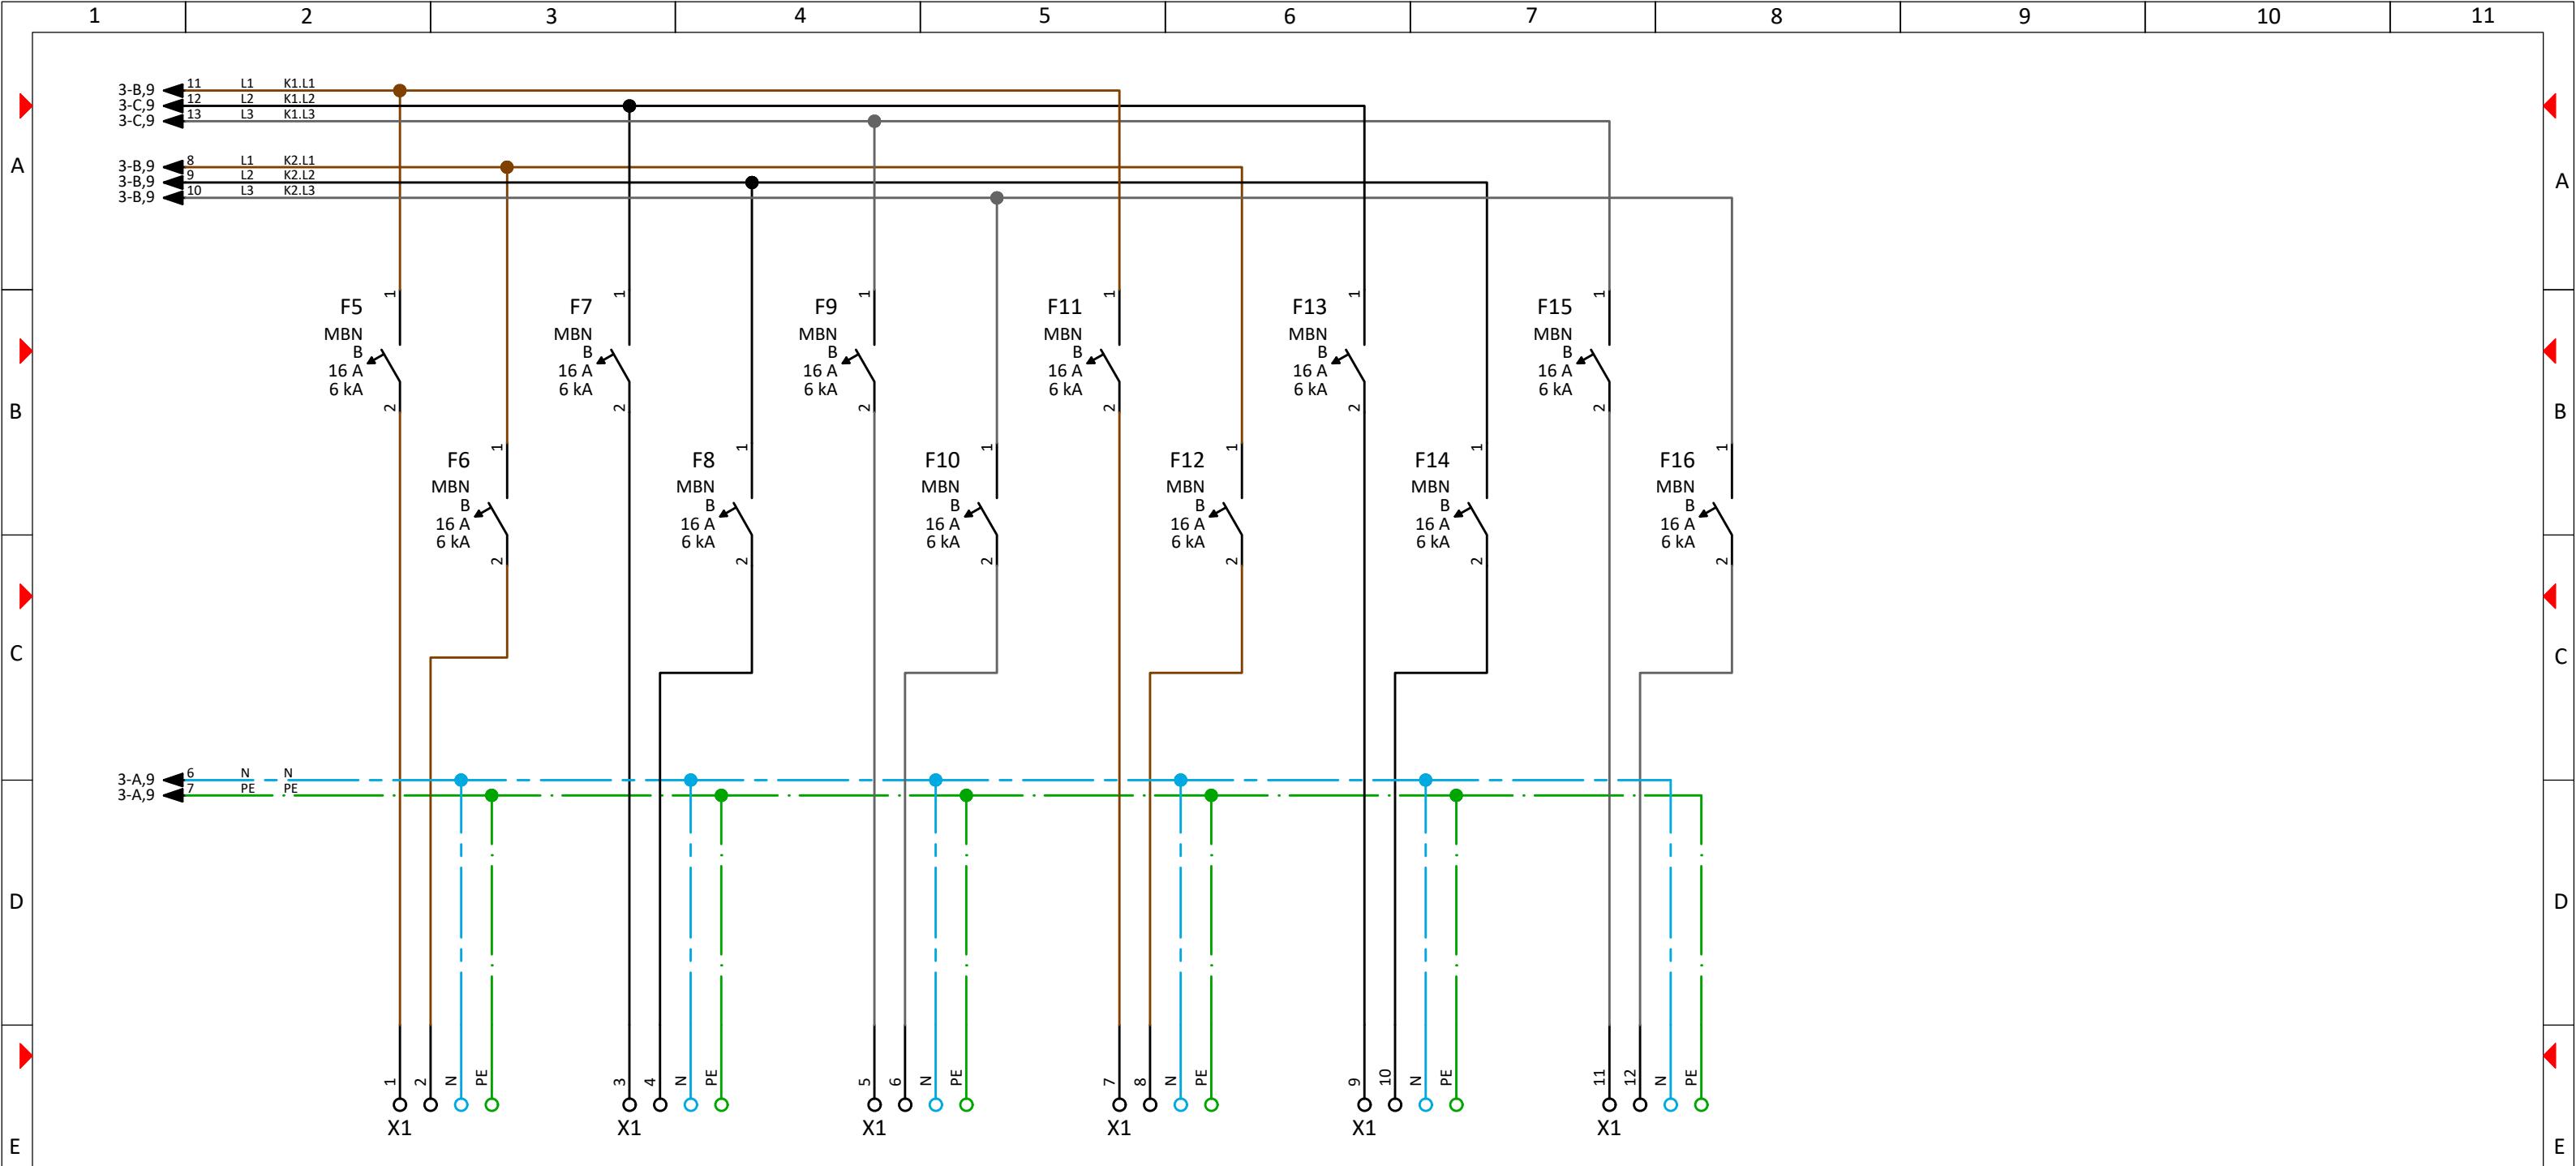

Querschnitt	1x3x10	1x3x10	1x3x10	1x3x10	1x3x10	1x3x10
Nummer	-	-	-	-	-	-
F						F
G	Bezeichnung Abgänge	Ganznacht Halbnacht	Ganznacht Halbnacht	Ganznacht Halbnacht	Ganznacht Halbnacht	Ganznacht Halbnacht
3				Plan-Nr.		Projektnr.: ZAB205AP0C
2				Datum	05.06.2019	
1				Erstellt		Angebotsnr.:
Änderung	Änderungsdatum	Geändert	Bestätigt			
Massstab: 1	Ik3:	Ik1:	Netzform:	TN-C		
					Straßenbeleuchtung	

hager


ZAB205AP0C

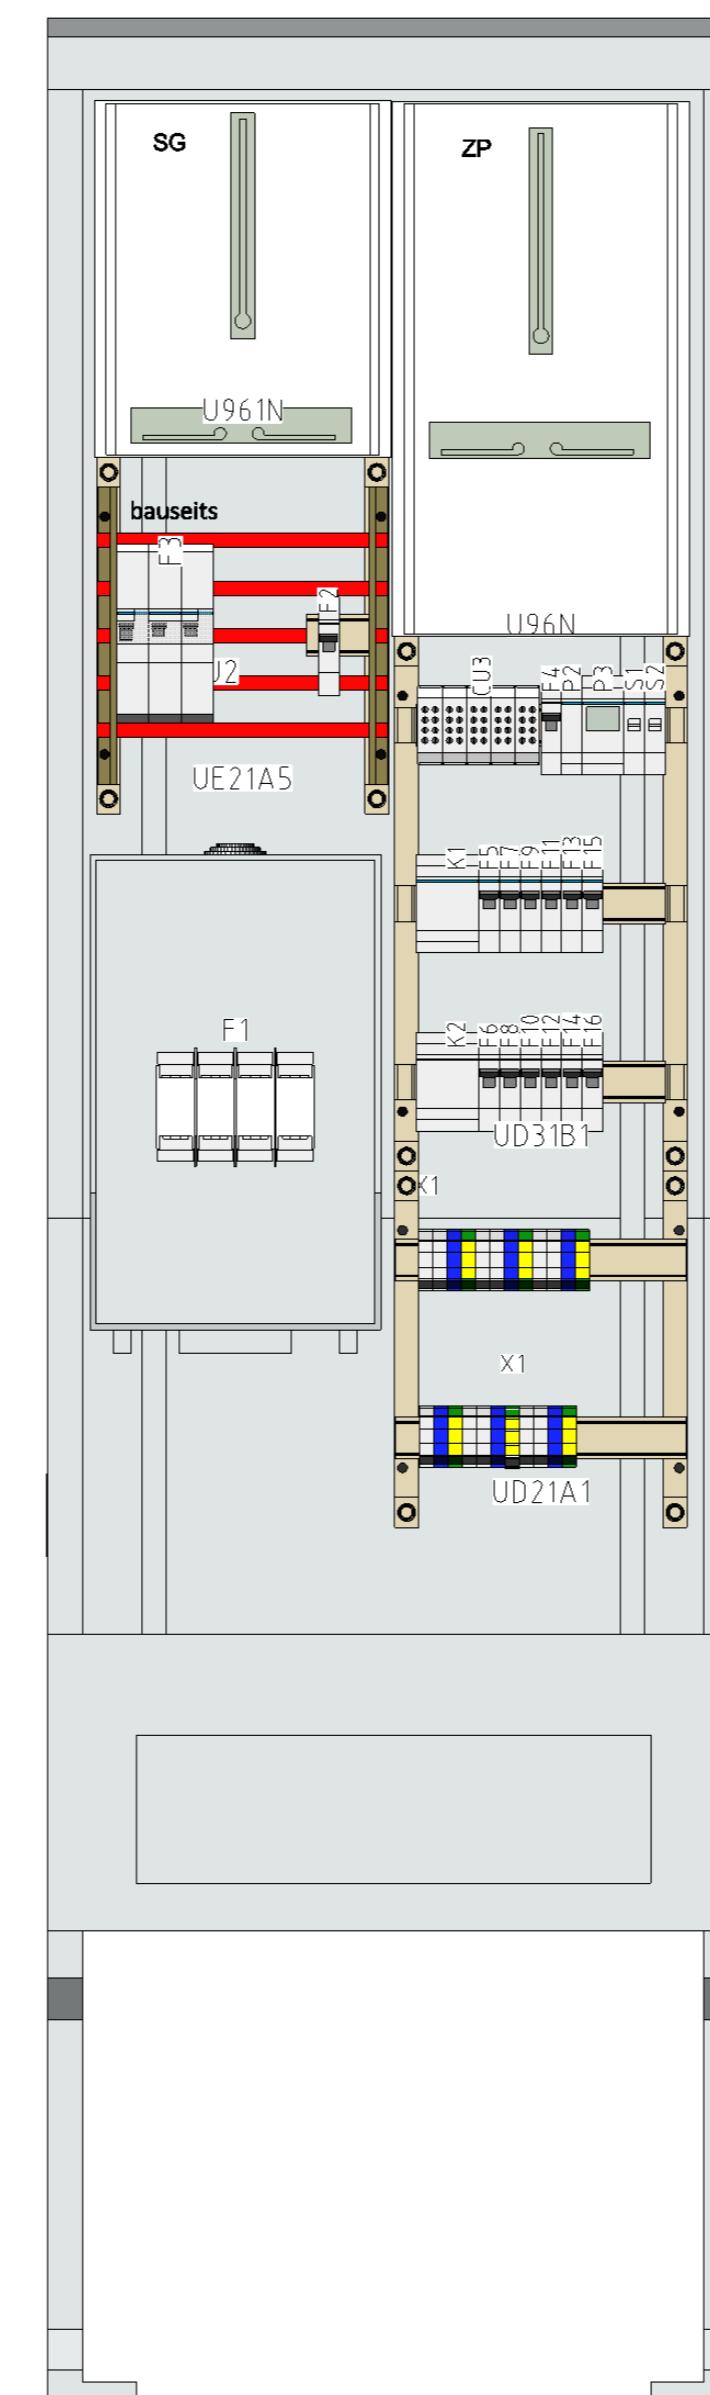

ohne Abdeckhaube

3			Plan-Nr.		Projektname: ZAB205AP0C	Index: a
2			Datum	05.06.2019		=
1			Erstellt		Angebotsnr.:	+ UV1
Änderung	Änderungsdatum	Geändert	Bestätigt		Zeichnungen	Blatt: 1 / 2
Massstab: 1/9	Ik3:	Ik1:	Netzform:	TN-C		

ZAB205APOC

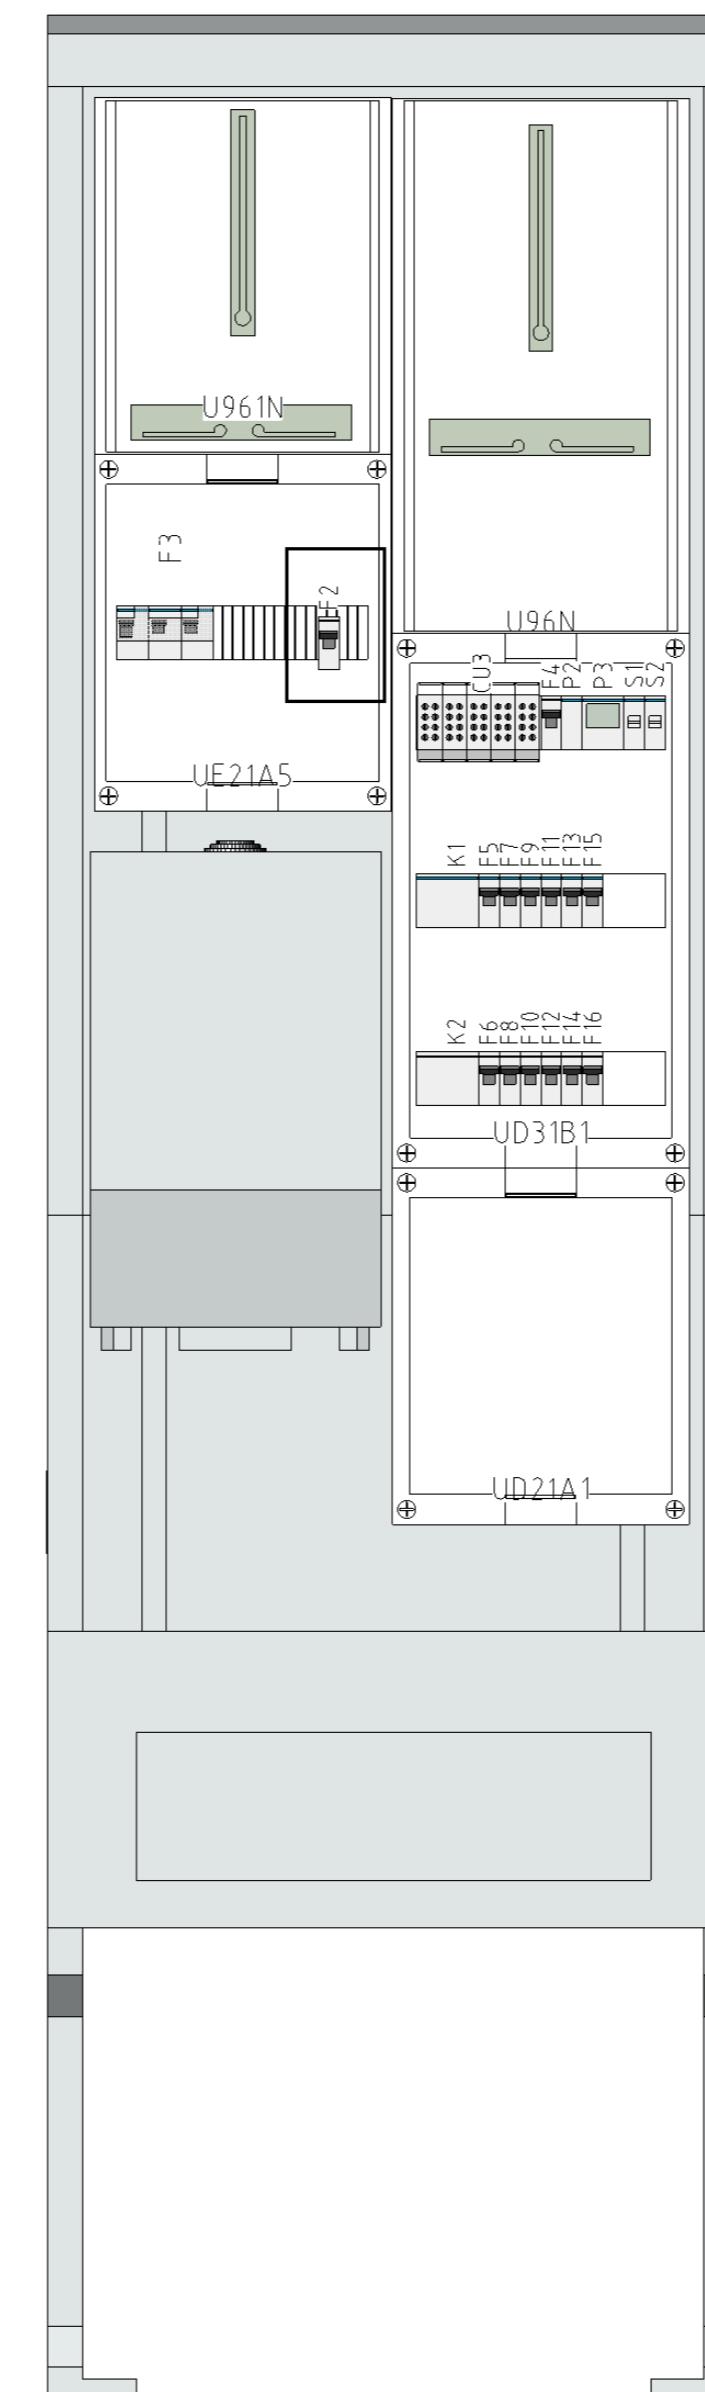A  
B  
C  
D  
E  
F  
GA  
B  
C  
D  
E  
F  
G

mit Abdeckung

3			Plan-Nr.		Projektname: ZAB205APOC		Index: a
2			Datum	05.06.2019			=
1			Erstellt		Angebotsnr.:		+ UV1
Änderung	Änderungsdatum	Geändert	Bestätigt				
Massstab: 1/9	Ik3:	Ik1:	Netzform:	TN-C	Zeichnungen		Blatt: 2 / 2