



Zum Guntertal - 66440 Blieskastel
Tel.: 06842/945-9600 - Fax: 06842/945-7731

CE

A				Farbkennzeichnung der Leiter (in Anlehnung an VDE0113 Teil1):
B	Projektname:	FP53W7M	Ausführungsplan	Außenleiter: schwarz Neutralleiter: hellblau
	Kom-Nr./Angebots-Nr.:			Steuerspannung 230V AC: rot Steuerspannung 24V DC: dunkelblau
	Bezeichnung Ort:			Steuerspannung 24V AC: braun
	Auftragsnummer:		Klemmenfabrikat	Fremdspannung: orange
C	Baujahr:	Freigabe Juni 2019	Hager	Messung: weiss
				Sensorleitung: weiss


Technische Daten der Schaltgerätekombination:

Bemessungsbetriebsspannung / -Frequenz:	Un: 400V / 50Hz	Netzform:	TN-S
Bemessungsstrom der Schaltgerätekombination:	InA: 250A		
Bemessungsstoßspannungsfestigkeit:	Uimp: 6kV	Schutzklasse:	2 schutzisoliert
Bemessungsisolationsspannung:	Ui: 630V	Schutzart:	IP54
Bemessungsbelastungsfaktor:	RDF: 1	Schranktiefe:	218mm
Bemessungsstoßstromfestigkeit:	Ipk: 22kA	Farbe:	RAL9010
Bemessungskurzzeitstromfestigkeit:	Icw: 9kA	Umgebungs-	
Bedingte Bemessungskurzschlußstromfestigkeit:	Ik3:	temperatur:	25°C
(Ik3 nur bei Kurzschlußschutzeinrichtung (SCPD) in Einspeisung)			
Bemessungsschaltvermögen Leitungsschutzschalter:	-		


Energie-Schaltgerätekombination, nach DIN EN 61439-1/-2

Für dieses Dokument und den darin dargestellten Inhalt behalten wir uns alle Rechte vor. Die Vervielfältigung des Inhaltes ist ohne unsere ausdrückliche Zustimmung nicht gestattet. Copyright: Hager Vertriebsgesellschaft mbH&Co.KG

3			Plan-Nr.		Projekt: FP53W7M		Index: b			
2			Datum	23.04.2018			=			
1 Deckblatt	11.02.2019	A.C.	Erstellt		Angebotsnr.:		+ UV1			
Änderung	Änderungsdatum	Geändert von	Geprüft							
Massstab: 1	Ik3:	Ik1:	Netzform:	TN-S	Deckblatt		Blatt: 1 / 2			
1	2	3	4	5	6	7	8	9	10	11

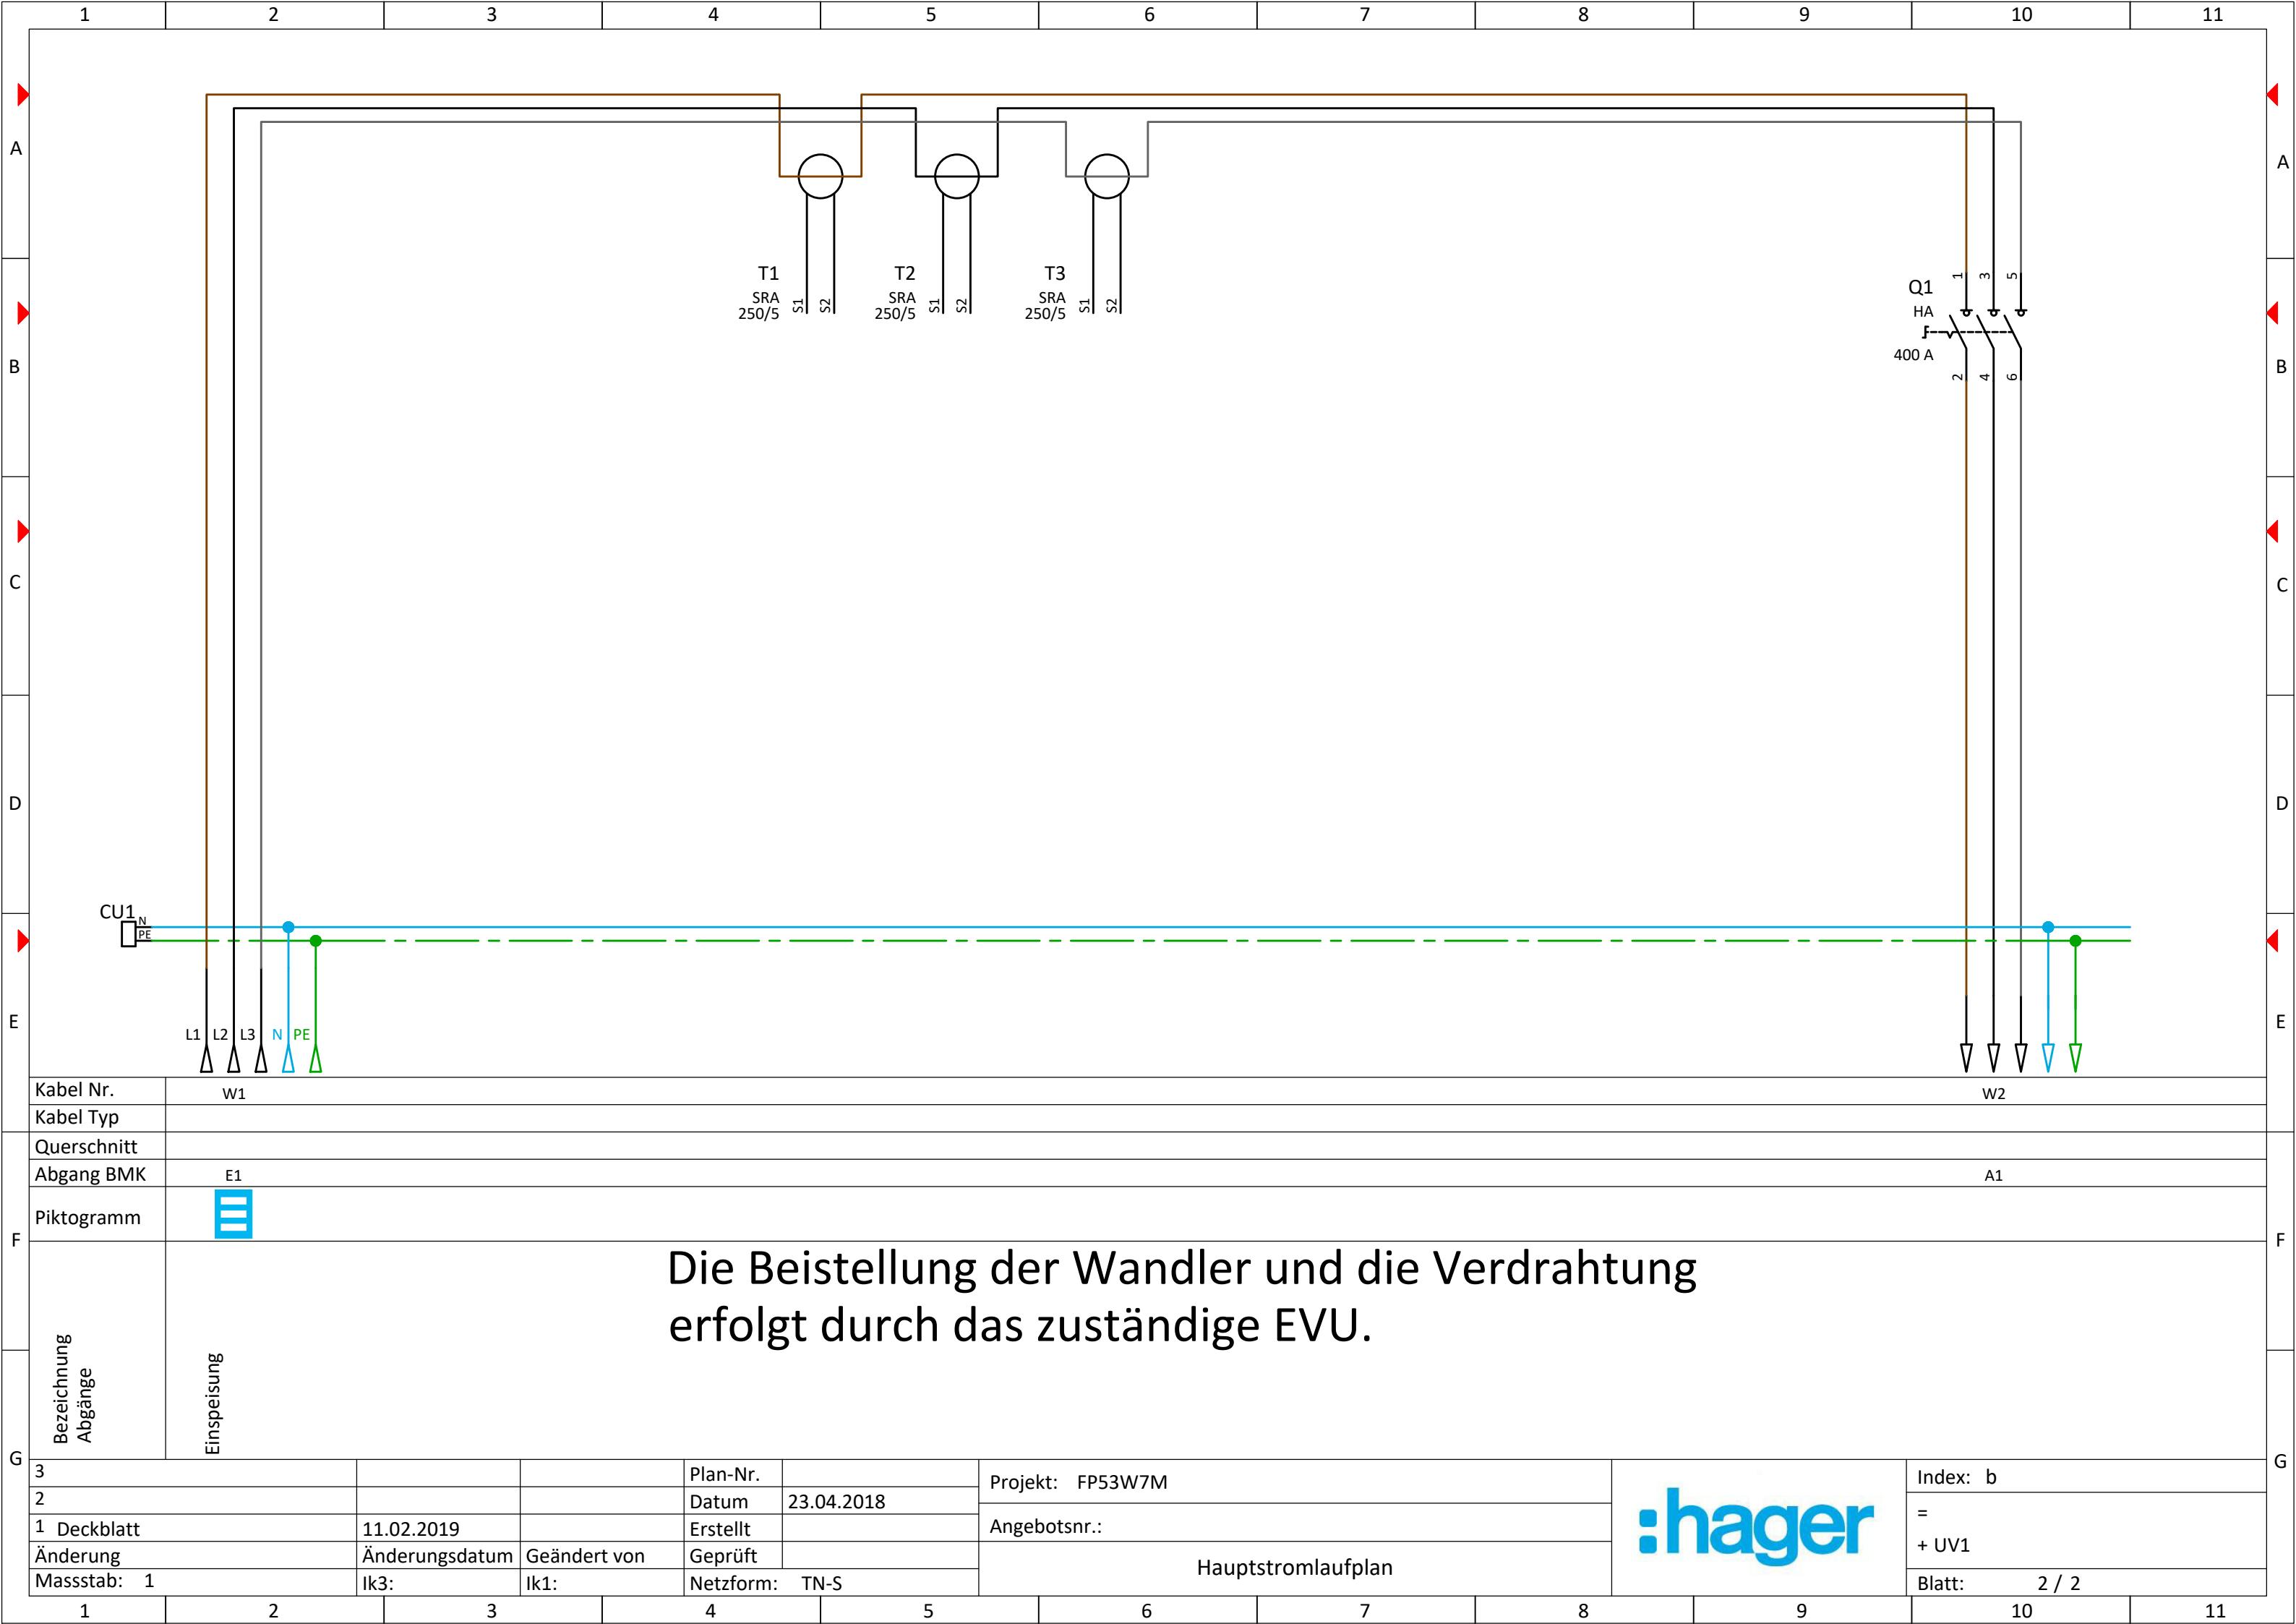

FP53W7M_C01

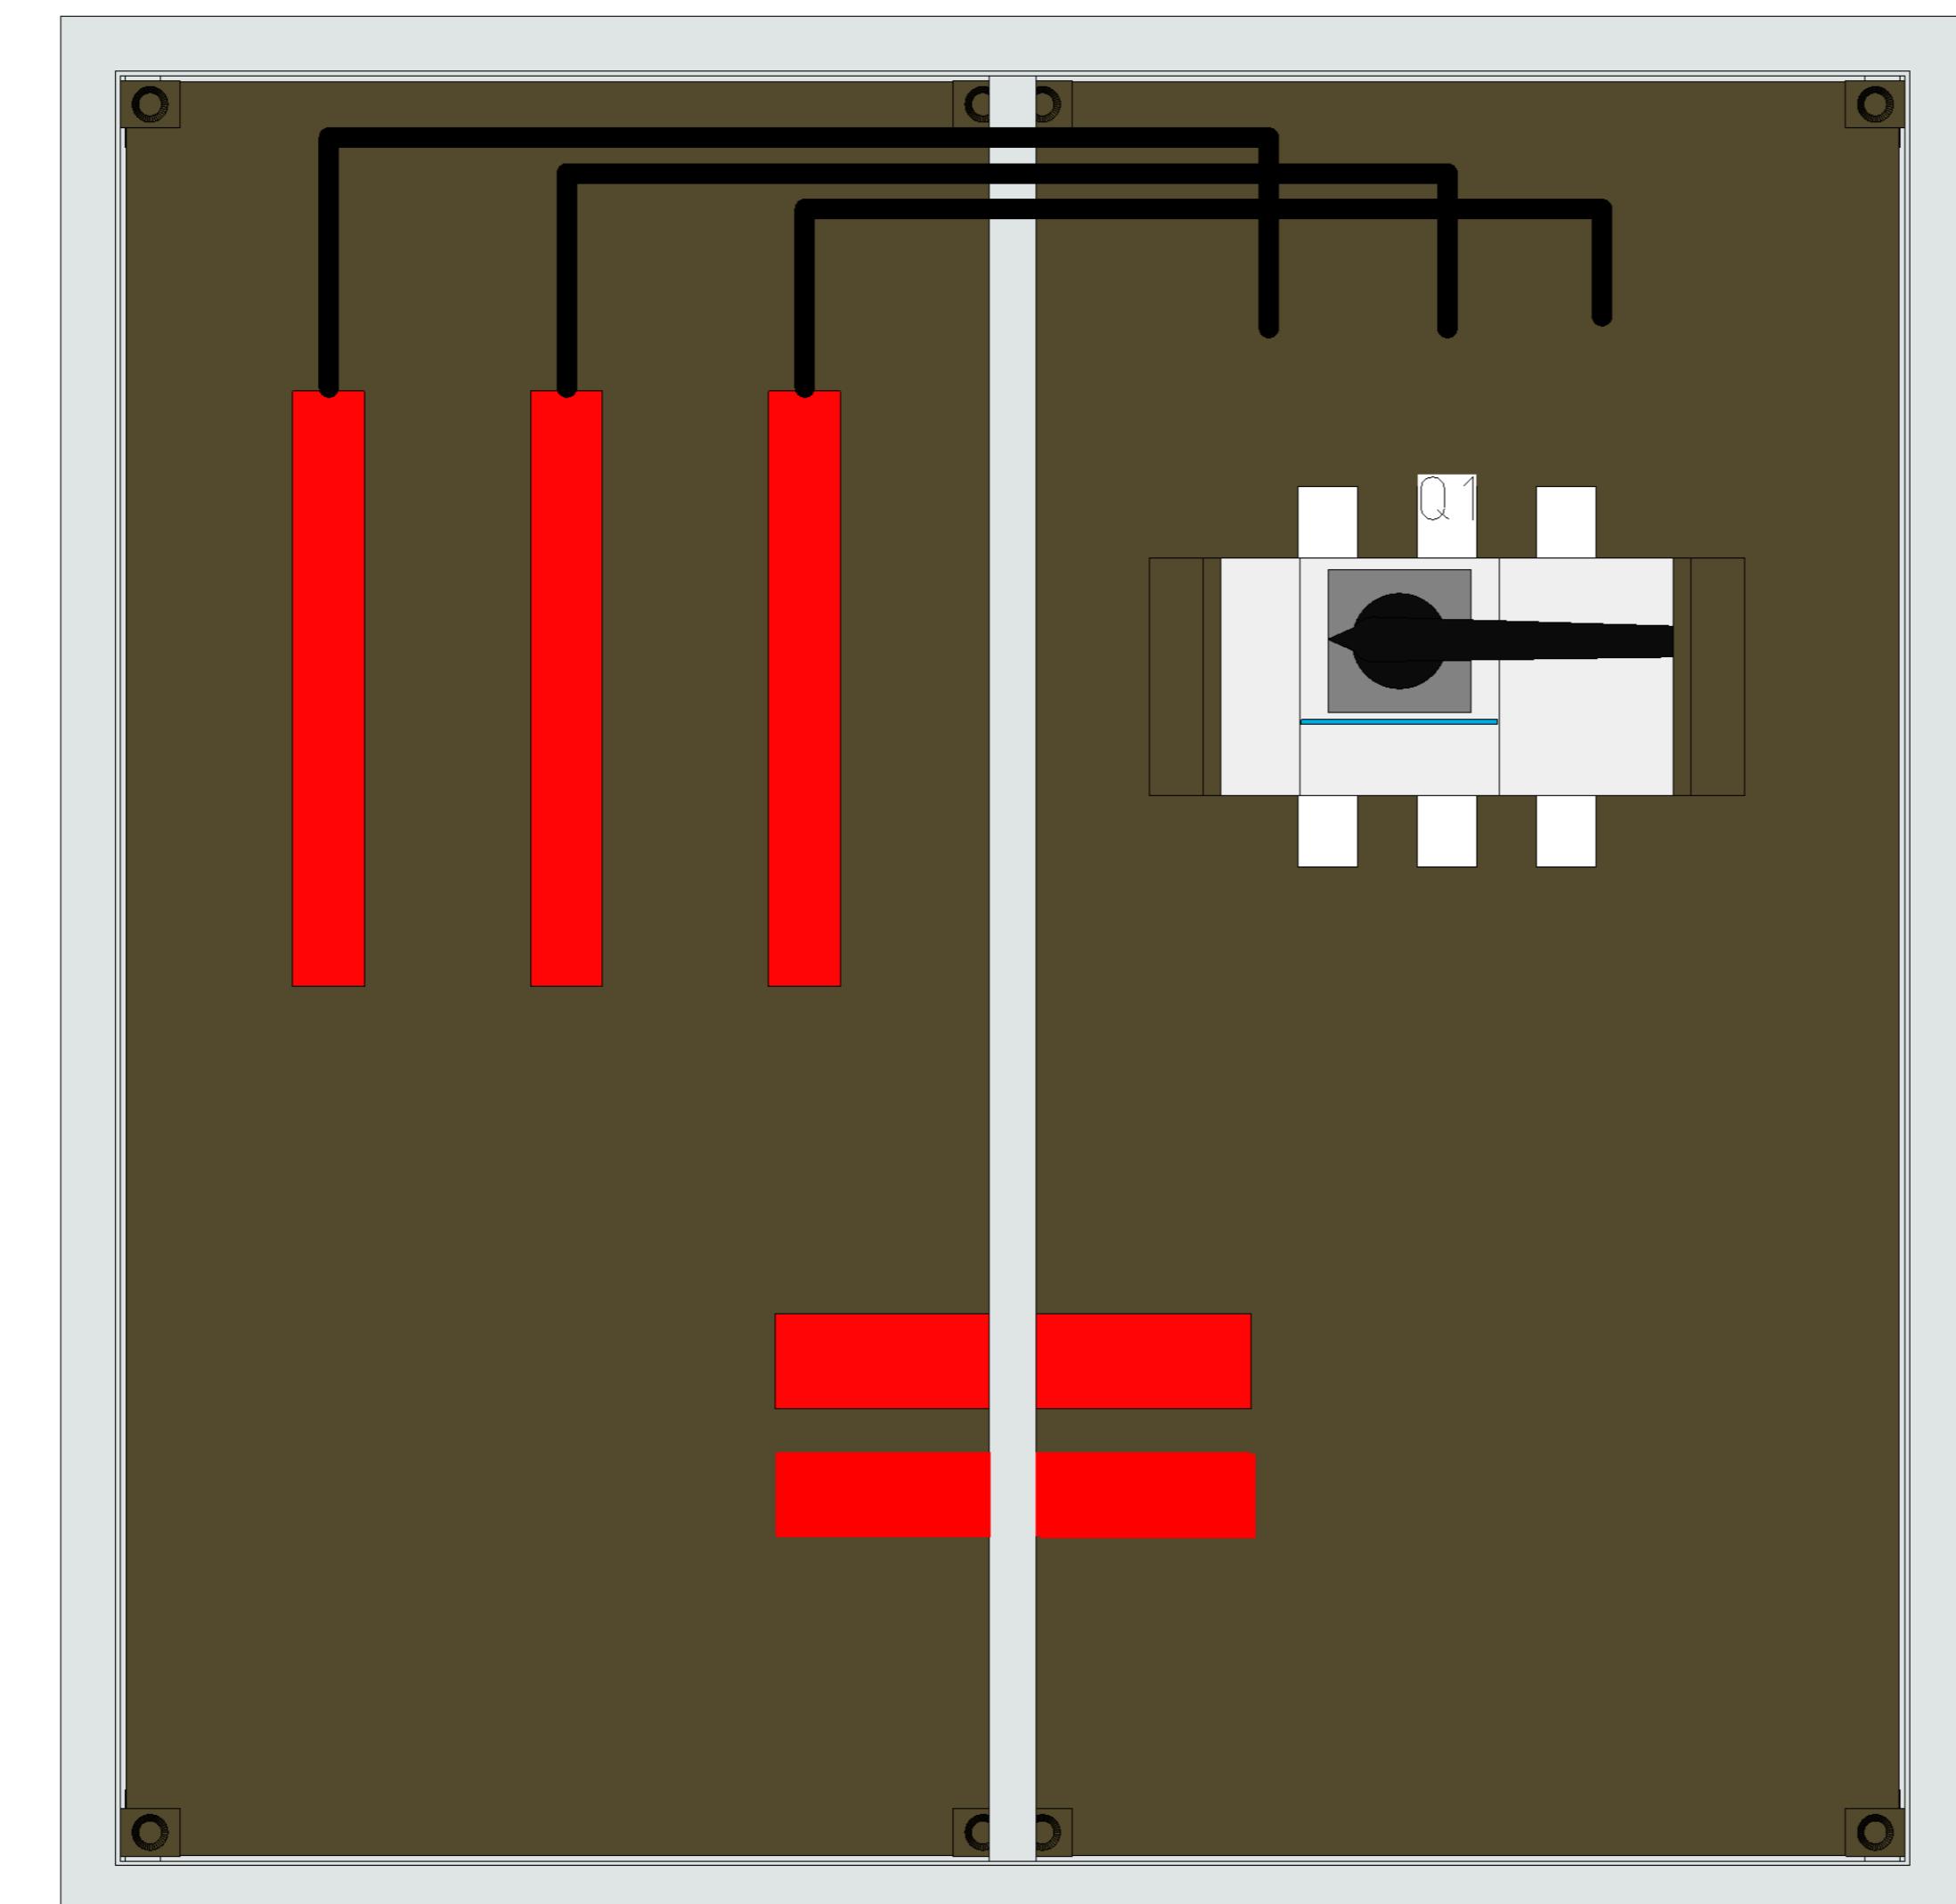

A B C D E F G

A B C D E F G

ohne Abdeckhaube

3			Plan-Nr.		Projekt: FP53W7M
2			Datum	23.04.2018	
1			Erstellt		Angebotsnr.:
Änderung	Änderungsdatum	Geändert von	Geprüft		
Massstab: 1/4	Ik3:	Ik1:	Netzform: TN-S		


Index: b

=

+ UV1

Blatt: 1 / 2

FP53W7M_C01

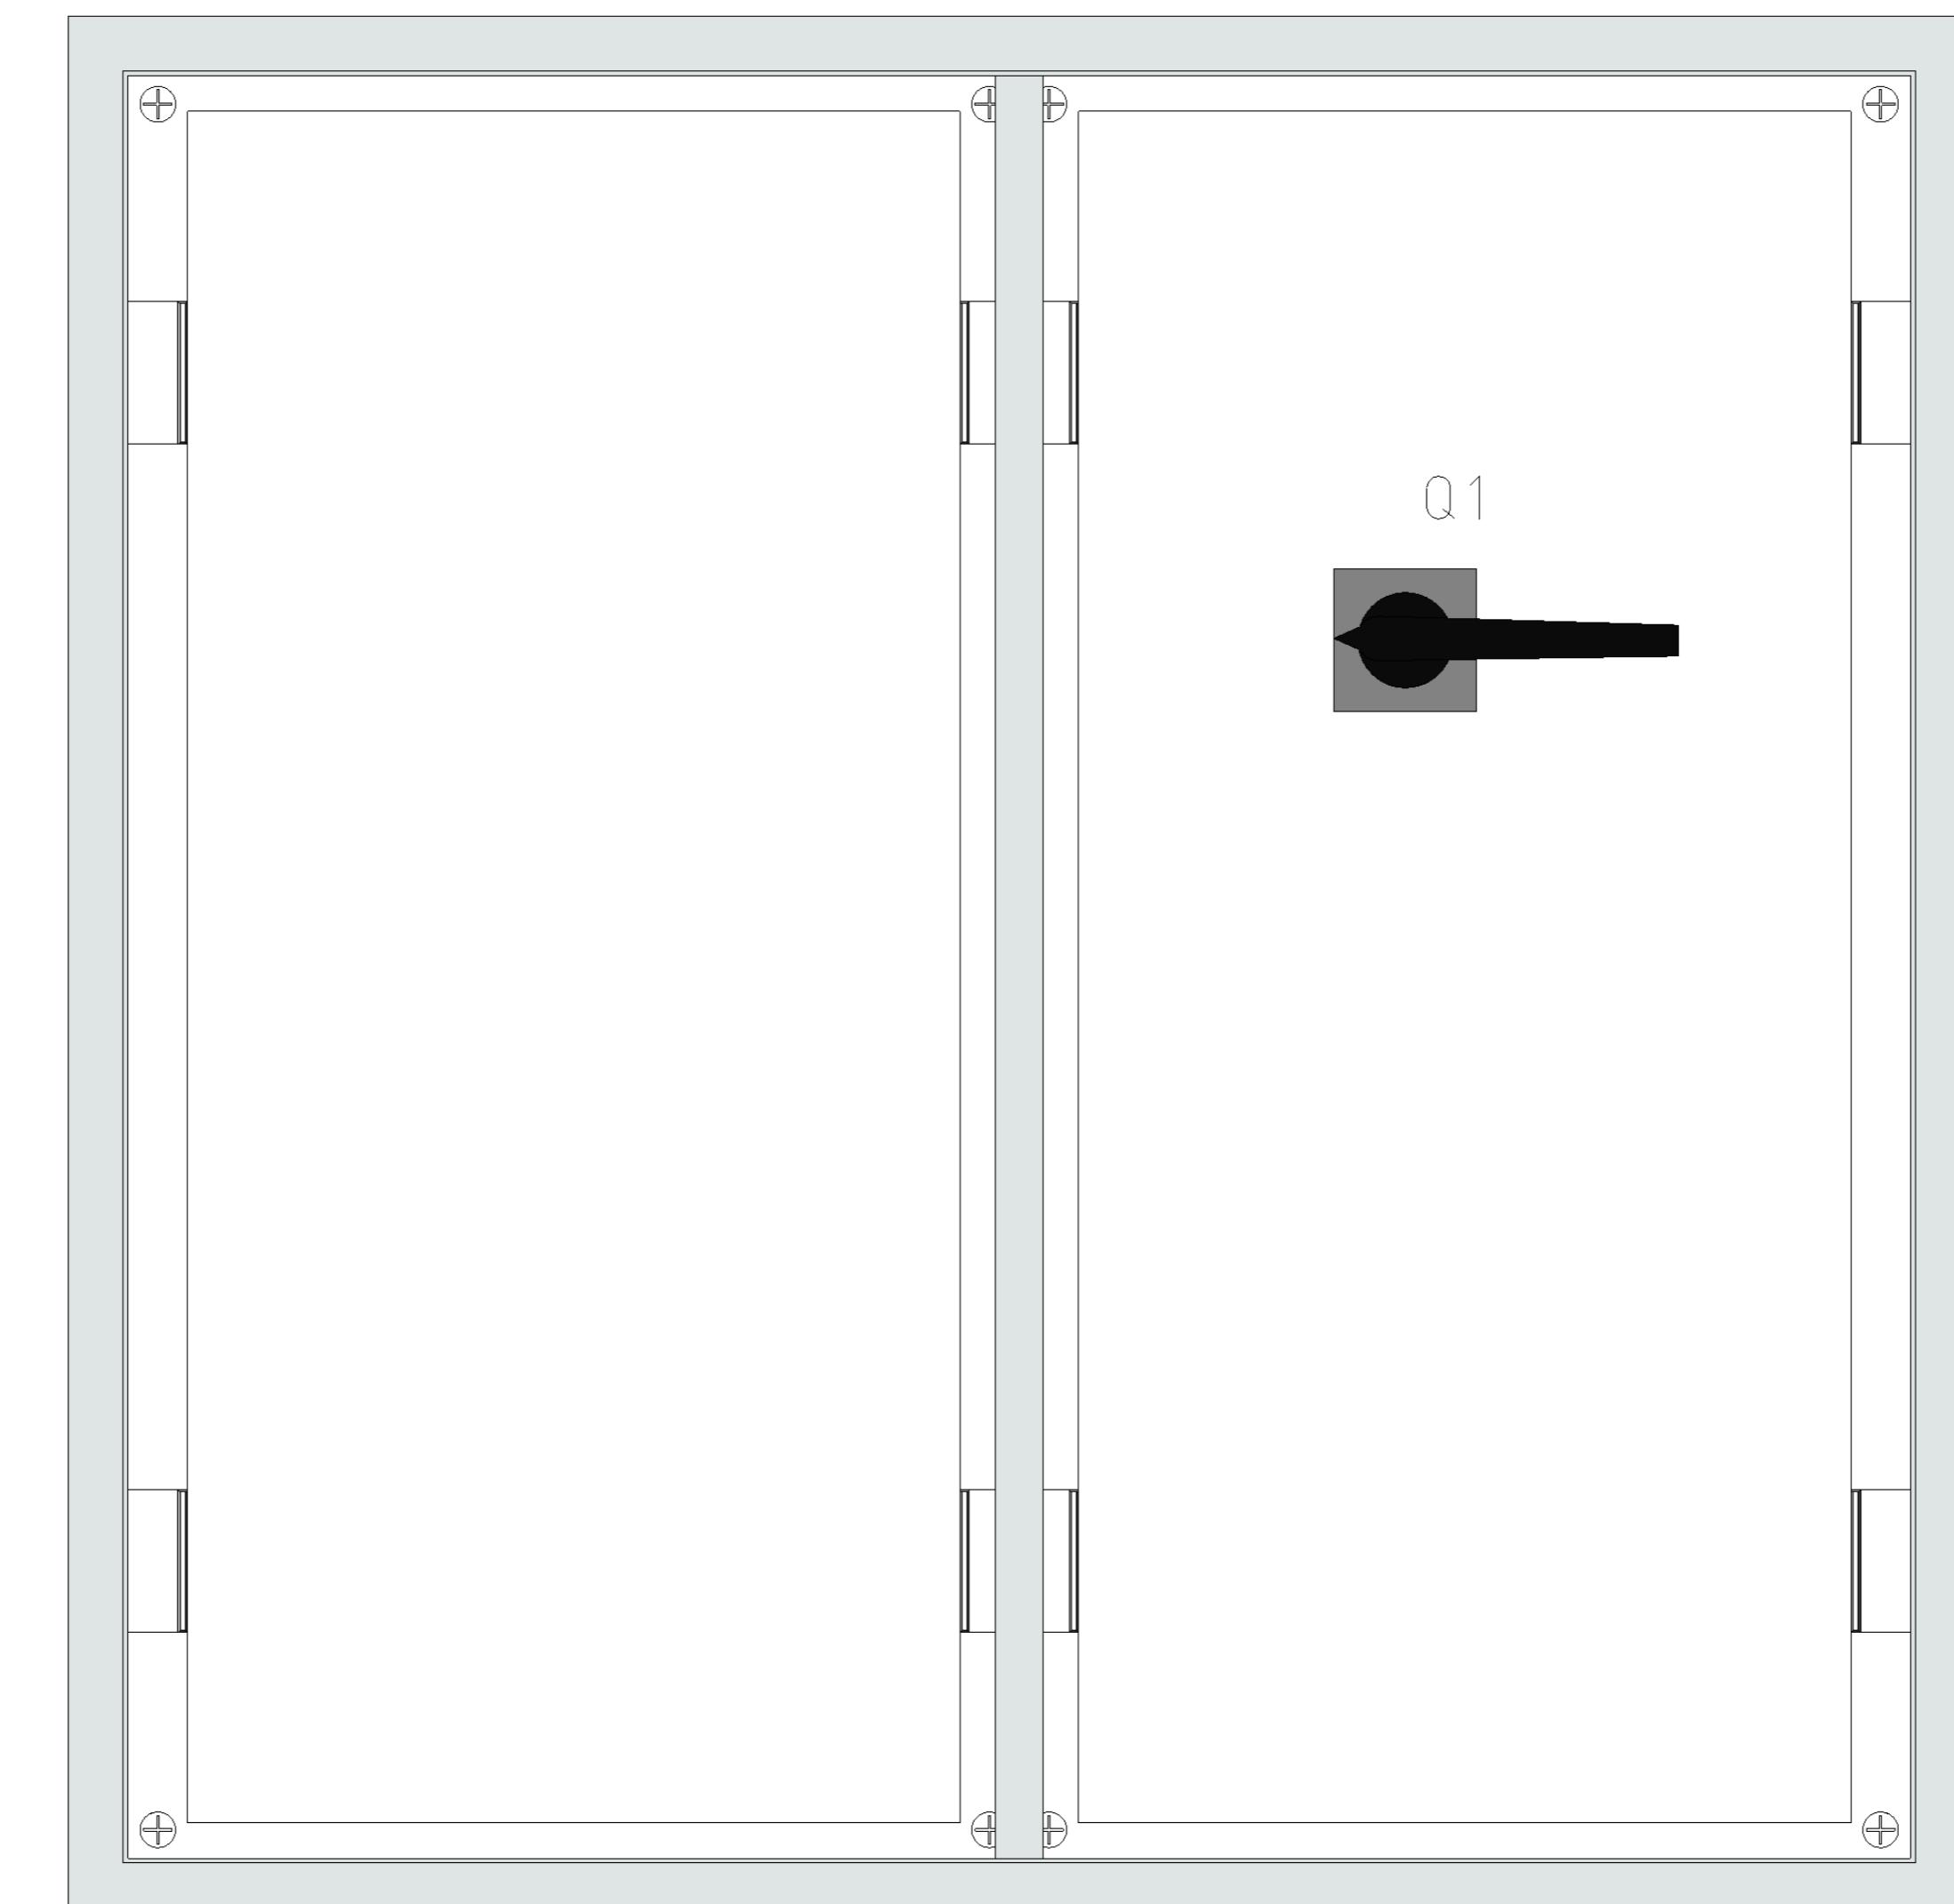

Q1

A
B
C
D
E
FA
B
C
D
E
F

mit Abdeckung						Zeichnungen				Index: b	
3			Plan-Nr.		Projekt: FP53W7M					=	
2			Datum	23.04.2018						+ UV1	
1			Erstellt		Angebotsnr.:						
Änderung	Änderungsdatum	Geändert von	Geprüft							Blatt:	2 / 2
Massstab: 1/4	Ik3:	Ik1:	Netzform:	TN-S							

:hager