



Zum Guntertal - 66440 Blieskastel
Tel.: 06842/945-9600 - Fax: 06842/945-7731

CE

A	Projektname: Kom-Nr./Angebots-Nr.: Bezeichnung Ort: Auftragsnummer: Baujahr:	FP92W5N	Ausführungsplan Klemmenfabrikat Hager	Farbkennzeichnung der Leiter (in Anlehnung an VDE0113 Teil1): Außenleiter: schwarz Neutralleiter: hellblau Steuerspannung 230V AC: rot Steuerspannung 24V DC: dunkelblau Steuerspannung 24V AC: braun Fremdspannung: orange Messung: weiss Sensorleitung: violett
---	--	---------	---	---


Technische Daten der Schaltgerätekombination:

Bemessungsbetriebsspannung / -Frequenz:	Un: 400V / 50Hz	Netzform:	TN-S
Bemessungsstrom der Schaltgerätekombination:	InA: 200A		
Bemessungsstoßspannungsfestigkeit:	Uimp: 6kV	Schutzklasse:	2 schutzisoliert
Bemessungsisolationsspannung:	Ui: 230V	Schutzart:	IP44
Bemessungsbelastungsfaktor:	RDF: 1	Schranktiefe:	205mm
Bemessungsstoßstromfestigkeit:	Ipk: 25kA	Farbe:	RAL9010
Bemessungskurzzeitstromfestigkeit:	Icw: 10kA	Umgebungs-	
Bedingte Bemessungskurzschlußstromfestigkeit:	Ik3:	temperatur:	25°C
(Ik3 nur bei Kurzschlußschutzeinrichtung (SCPD) in Einspeisung)			
Bemessungsschaltvermögen Leitungsschutzschalter:	-		

Energie-Schaltgerätekombination, nach DIN EN 61439-1/-2

Für dieses Dokument und den darin dargestellten Inhalt behalten wir uns alle Rechte vor. Die Vervielfältigung des Inhaltes ist ohne unsere ausdrückliche Zustimmung nicht gestattet. Copyright: Hager Vertriebsgesellschaft mbH&Co.KG


3			Plan-Nr.		Projekt: FP92W5N		Index: a	
2			Datum	19.03.2018			=	
1			Erstellt		Angebotsnr.:		+ UV1	
Änderung	Änderungsdatum	Geändert von	Geprüft		Deckblatt			
Massstab: 1	Ik3:	Ik1:	Netzform:	TN-S			Blatt: 1 / 2	

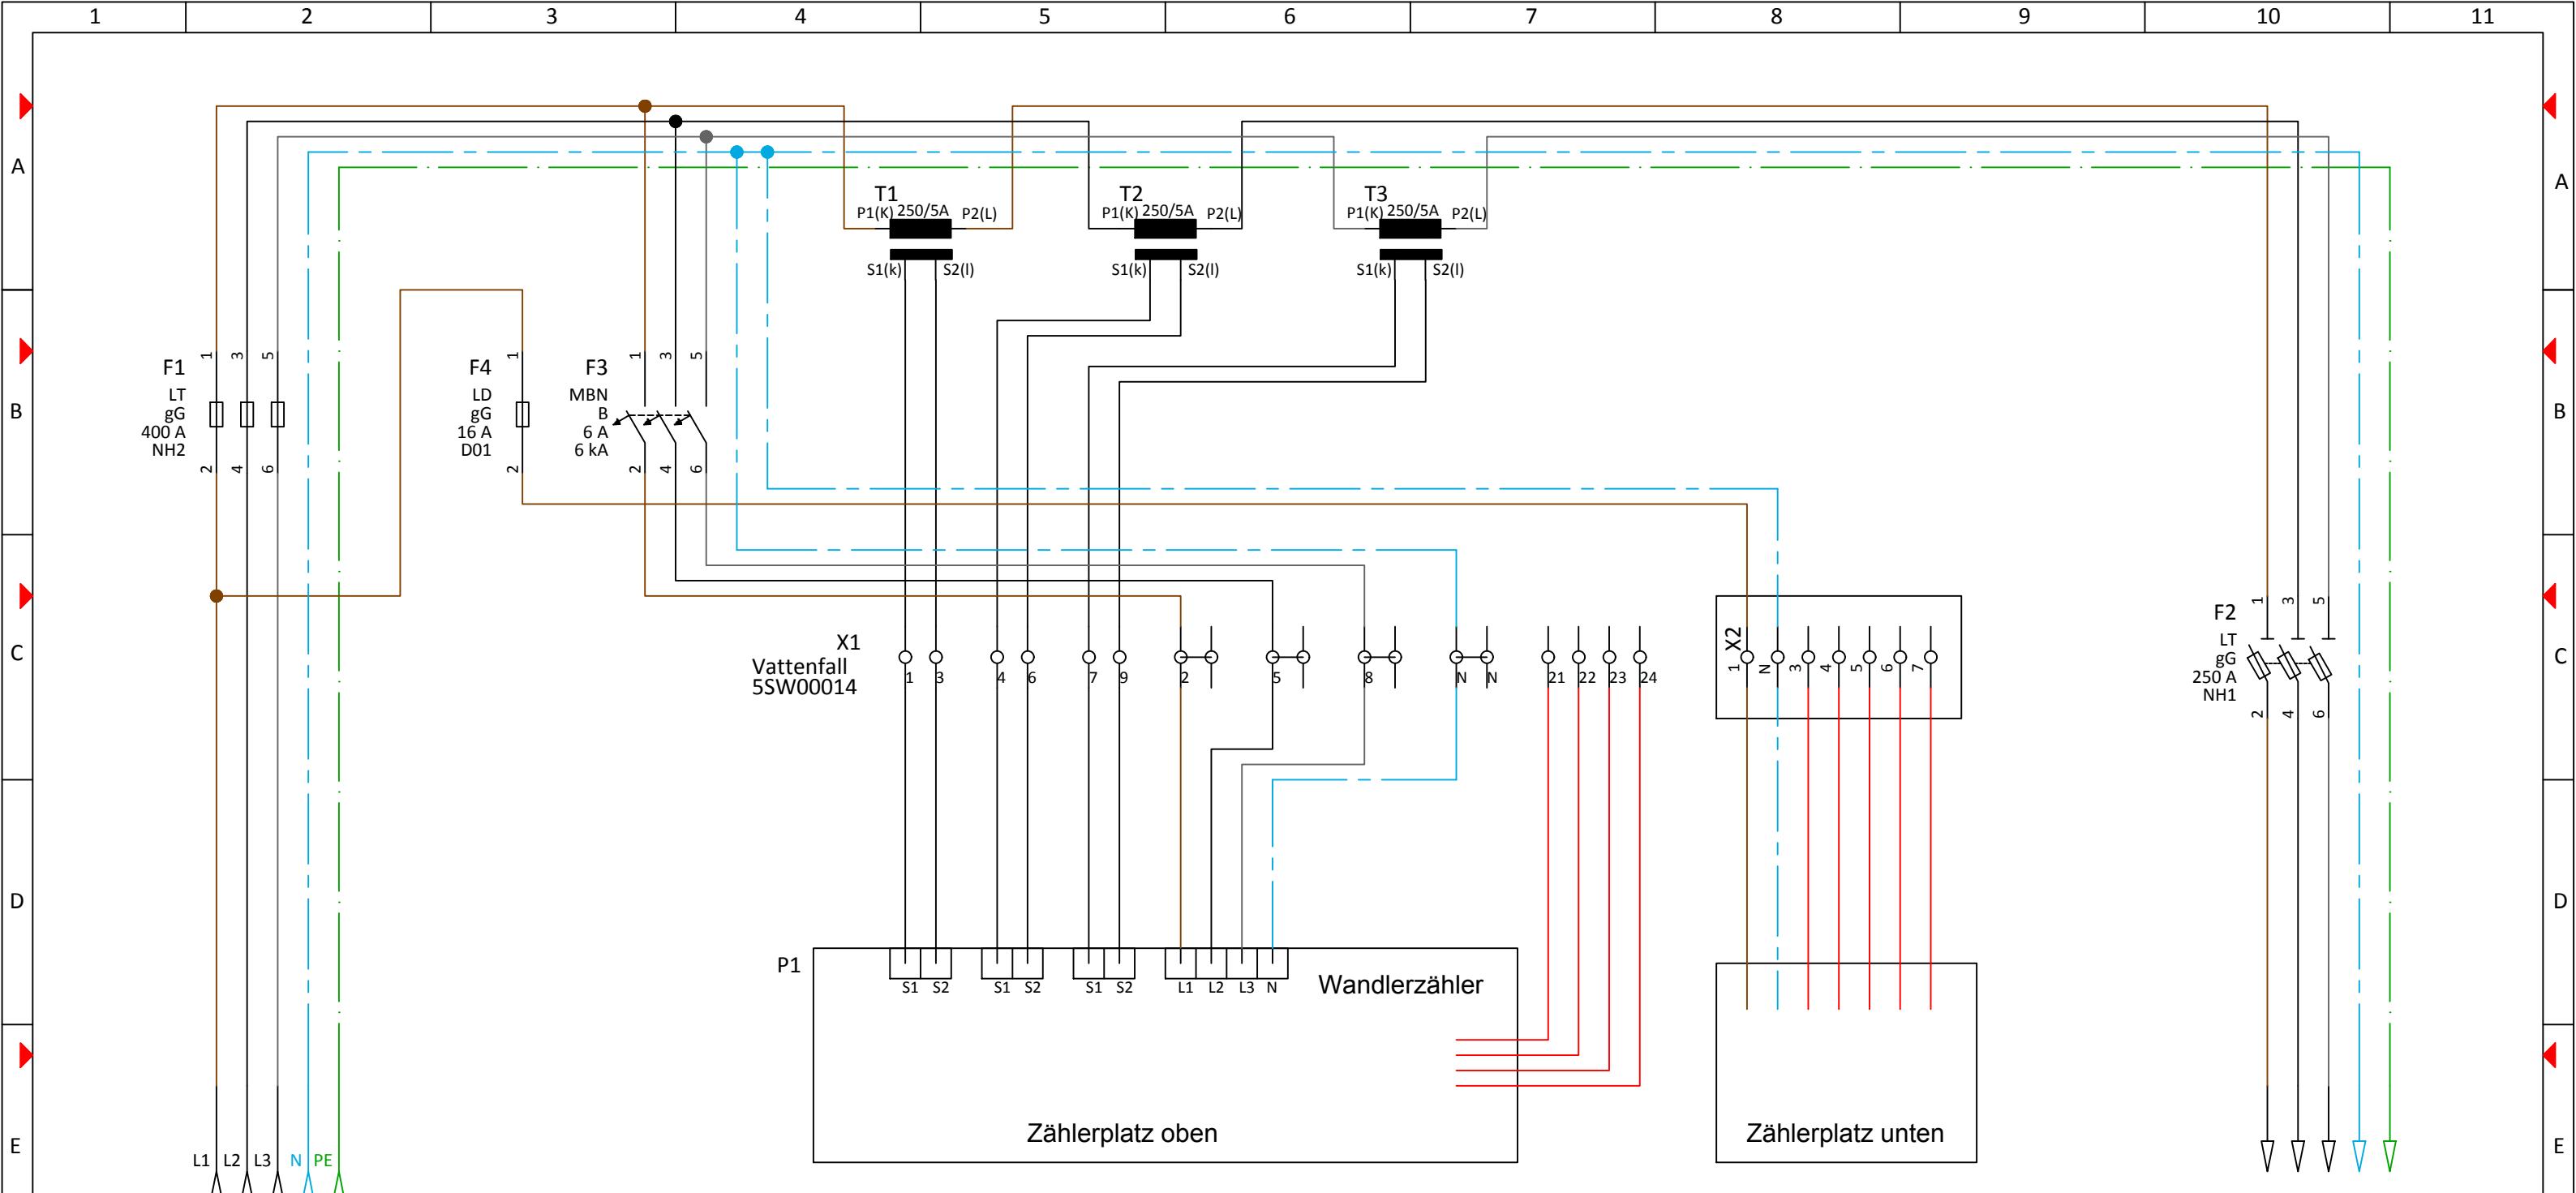

Kabel Nr.	W1					W2
Kabel Typ						
Querschnitt						
Abgang BMK	E1					A1
Piktogramm						F
Bezeichnung Abgänge	Einspeisung					G
3			Plan-Nr.		Projekt: FP92W5N	
2			Datum	19.03.2018		
1			Erstellt		Angebotsnr.:	
Änderung	Änderungsdatum	Geändert von	Geprüft			
Massstab: 1	Ik3:	Ik1:	Netzform: TN-S			

ZB52S

A B C D E F G

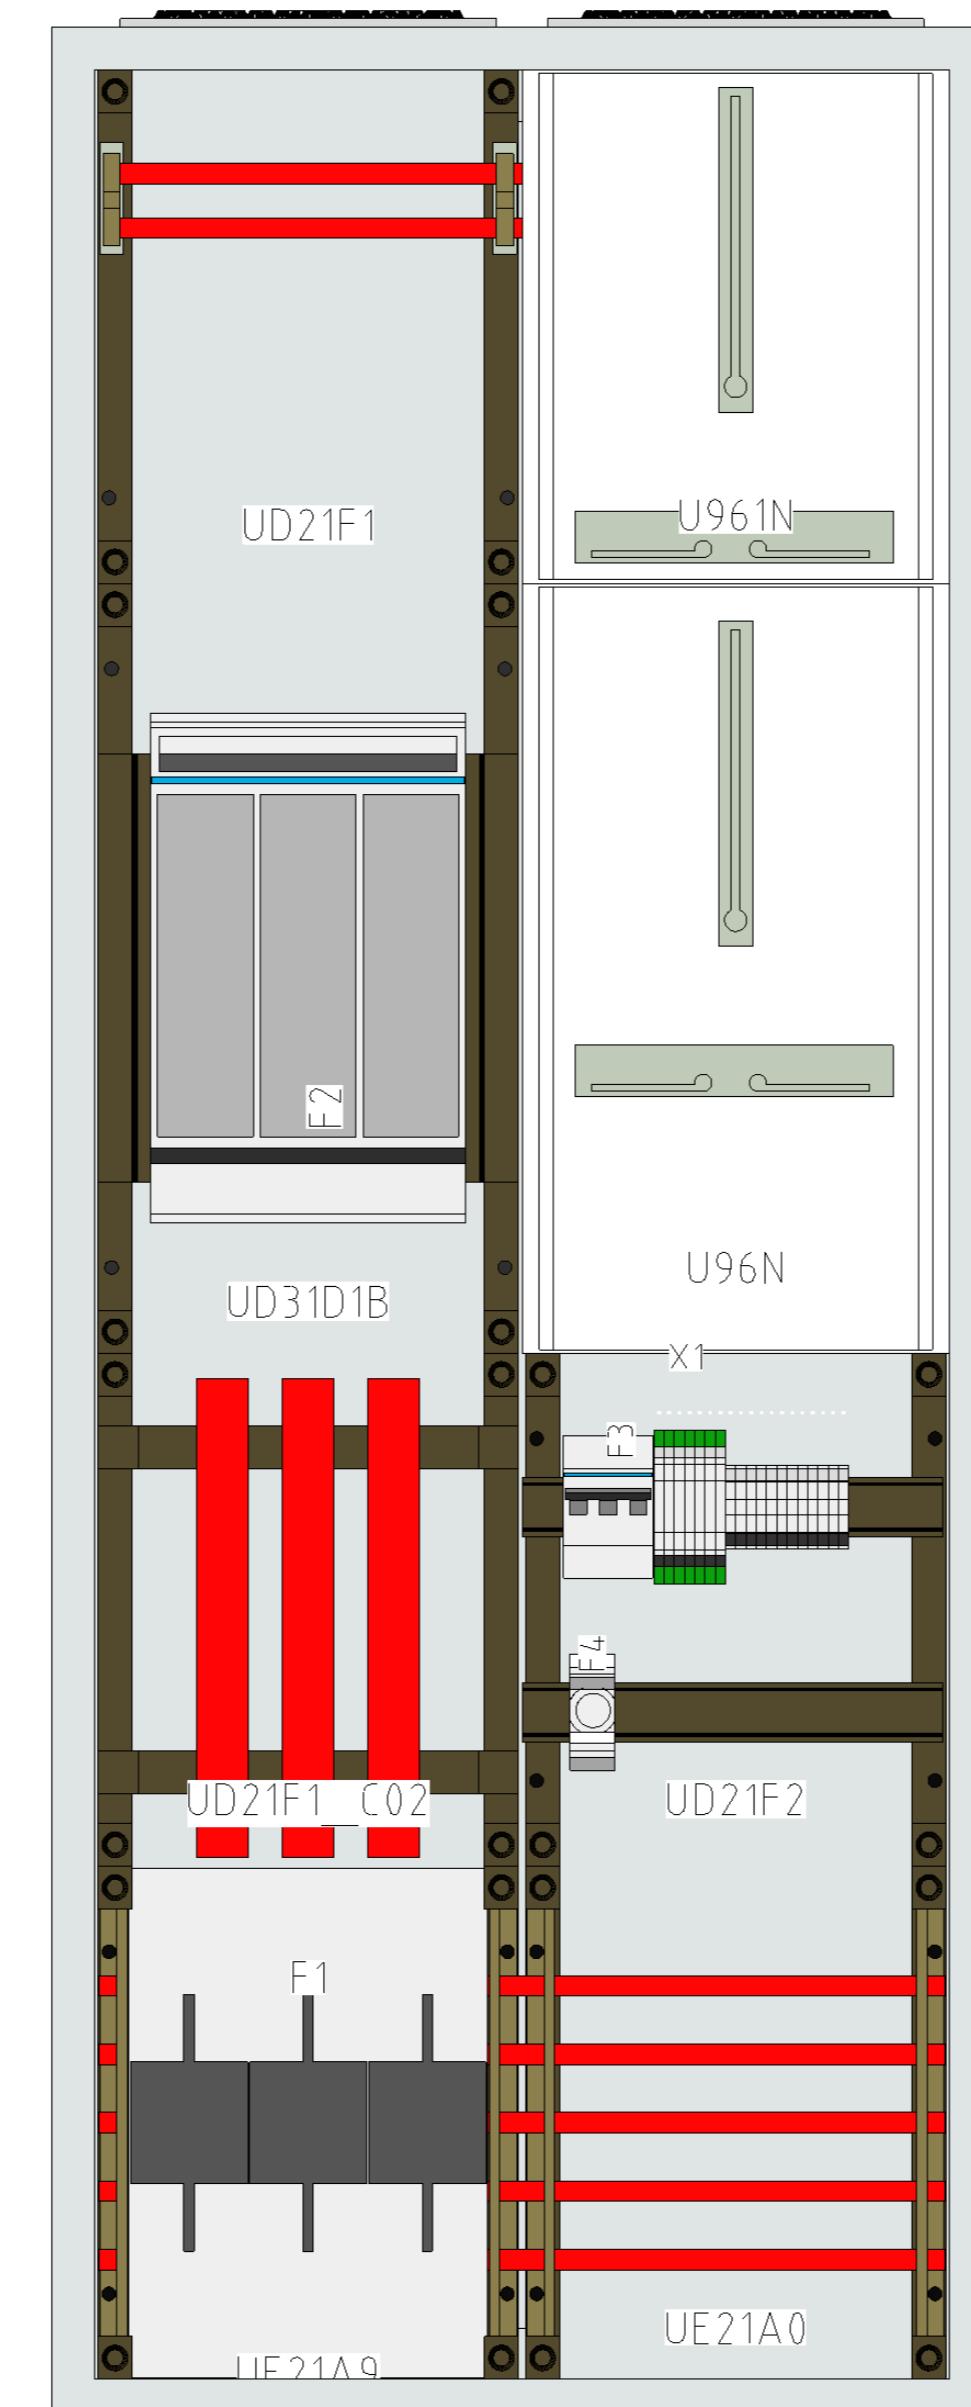


ohne Abdeckhaube

3			Plan-Nr.		Projekt: FP92W5N		Index: a
2			Datum	19.03.2018			=
1			Erstellt		Angebotsnr.:		+ UV1
Änderung	Änderungsdatum	Geändert von	Geprüft				
Massstab: 1/6,25	Ik3:	Ik1:	Netzform:	TN-S	Zeichnungen		Blatt: 1 / 2
1	2	3	4	5	6	7	8

:hager

ZB52S

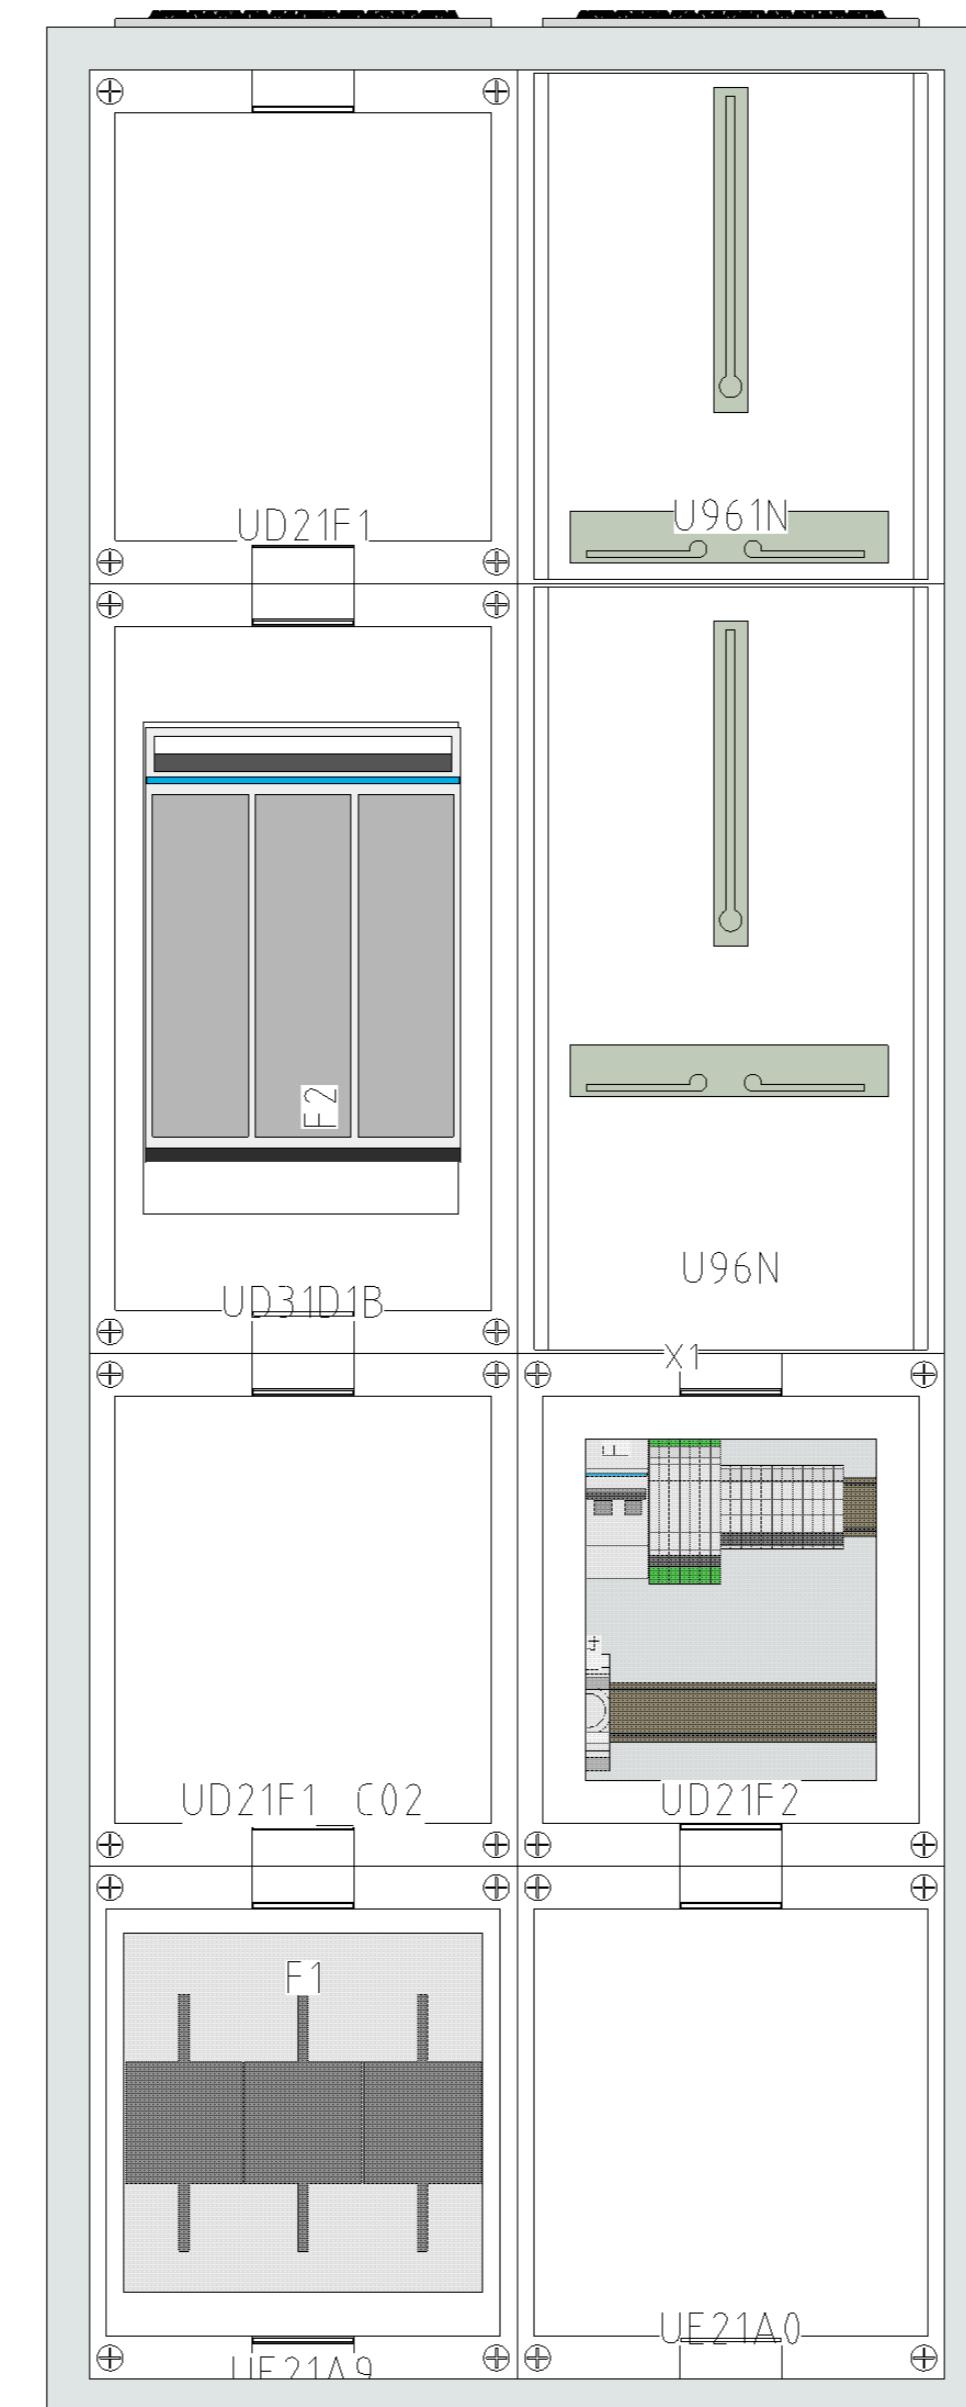

A B C D E F G

A B C D E F G

mit Abdeckung

3			Plan-Nr.		Projekt: FP92W5N		Index: a
2			Datum	19.03.2018			=
1			Erstellt		Angebotsnr.:		+ UV1
Änderung	Änderungsdatum	Geändert von	Geprüft				
Massstab: 1/6,25	Ik3:	Ik1:	Netzform:	TN-S	Zeichnungen		Blatt: 2 / 2

:hager