

Zum Gunterstal-66640 Blieskastel
Tel.: 06842/945-0, Fax 06842/945-4445, E-Mail : svb@hager.de

Projektname: VU60BV1		Ausführungsplan	Farbkennzeichnung der Leiter (in Anlehnung an VDE0113 Teil 1):	
Kom-Nr./Angebots-Nr.:			Außenleiter: schwarz	
Bezeichnung Ort: Kleinv.,volta,UPV,5x12PLE,IP30		Klemmenfabrikat: HAGER	Neutralleiter: hellblau	
Auftragsnummer:			Steuerspannung 230V AC: rot	
Baujahr: 03/2026			Steuerspannung 24V DC: dunkelblau	
			Steuerspannung 24V AC: braun	
			Fremdspannung: orange	
			Messung: weiss	
			Sensorleitung: violett	


Technische Daten der Schaltgerätekombination:

Bemessungsbetriebsspannung / -Frequenz:	Un: 400V / 50Hz	Netzform:	TN-S
Bemessungsstrom der Schaltgerätekombination:	InA: 63A		
Bemessungsstoßspannungsfestigkeit:	Uimp: 4kV	Schutzklasse:	2 schutzisoliert
Bemessungsisolationsspannung:	Ui: 400V	Schutzart:	IP44
Bemessungsbelastungsfaktor:	RDF: 0.6	Schranktiefe:	96,5mm
Bemessungsstoßstromfestigkeit:	l _{pk} : 17kA	Farbe:	RAL9010
Bemessungskurzzeitstromfestigkeit:	l _{cw} : 3kA	Umgebungs-	
Bedingte Bemessungskurzschlußstromfestigkeit:	l _{cc} : kA	temperatur:	25°C
(l _{cc} nur bei Kurzschlußschutzeinrichtung (SCPD) in Einspeisung)			
Bemessungsschaltvermögen Leitungsschutzschalter:	-		


Installationsverteiler, nach DIN EN 61439-1/-3


Für dieses Dokument und den darin dargestellten Inhalt behalten wir uns alle Rechte vor. Die Vervielfältigung des Inhaltes ist ohne unsere ausdrückliche Zustimmung nicht gestattet. Copyright: Hager Vertriebsgesellschaft mbH&Co.KG

3			Plan-Nr.		Projektname: VU60BV1		Index: a
2			Datum	17.09.2024			=
1			Erstellt				+ VU60BV13
Änderung	Änderungsdatum	Geändert	Bestätigt		Deckblatt		Blatt: 1 / 1
Massstab:	Ik3: kA	Ik1: kA	TN-S				

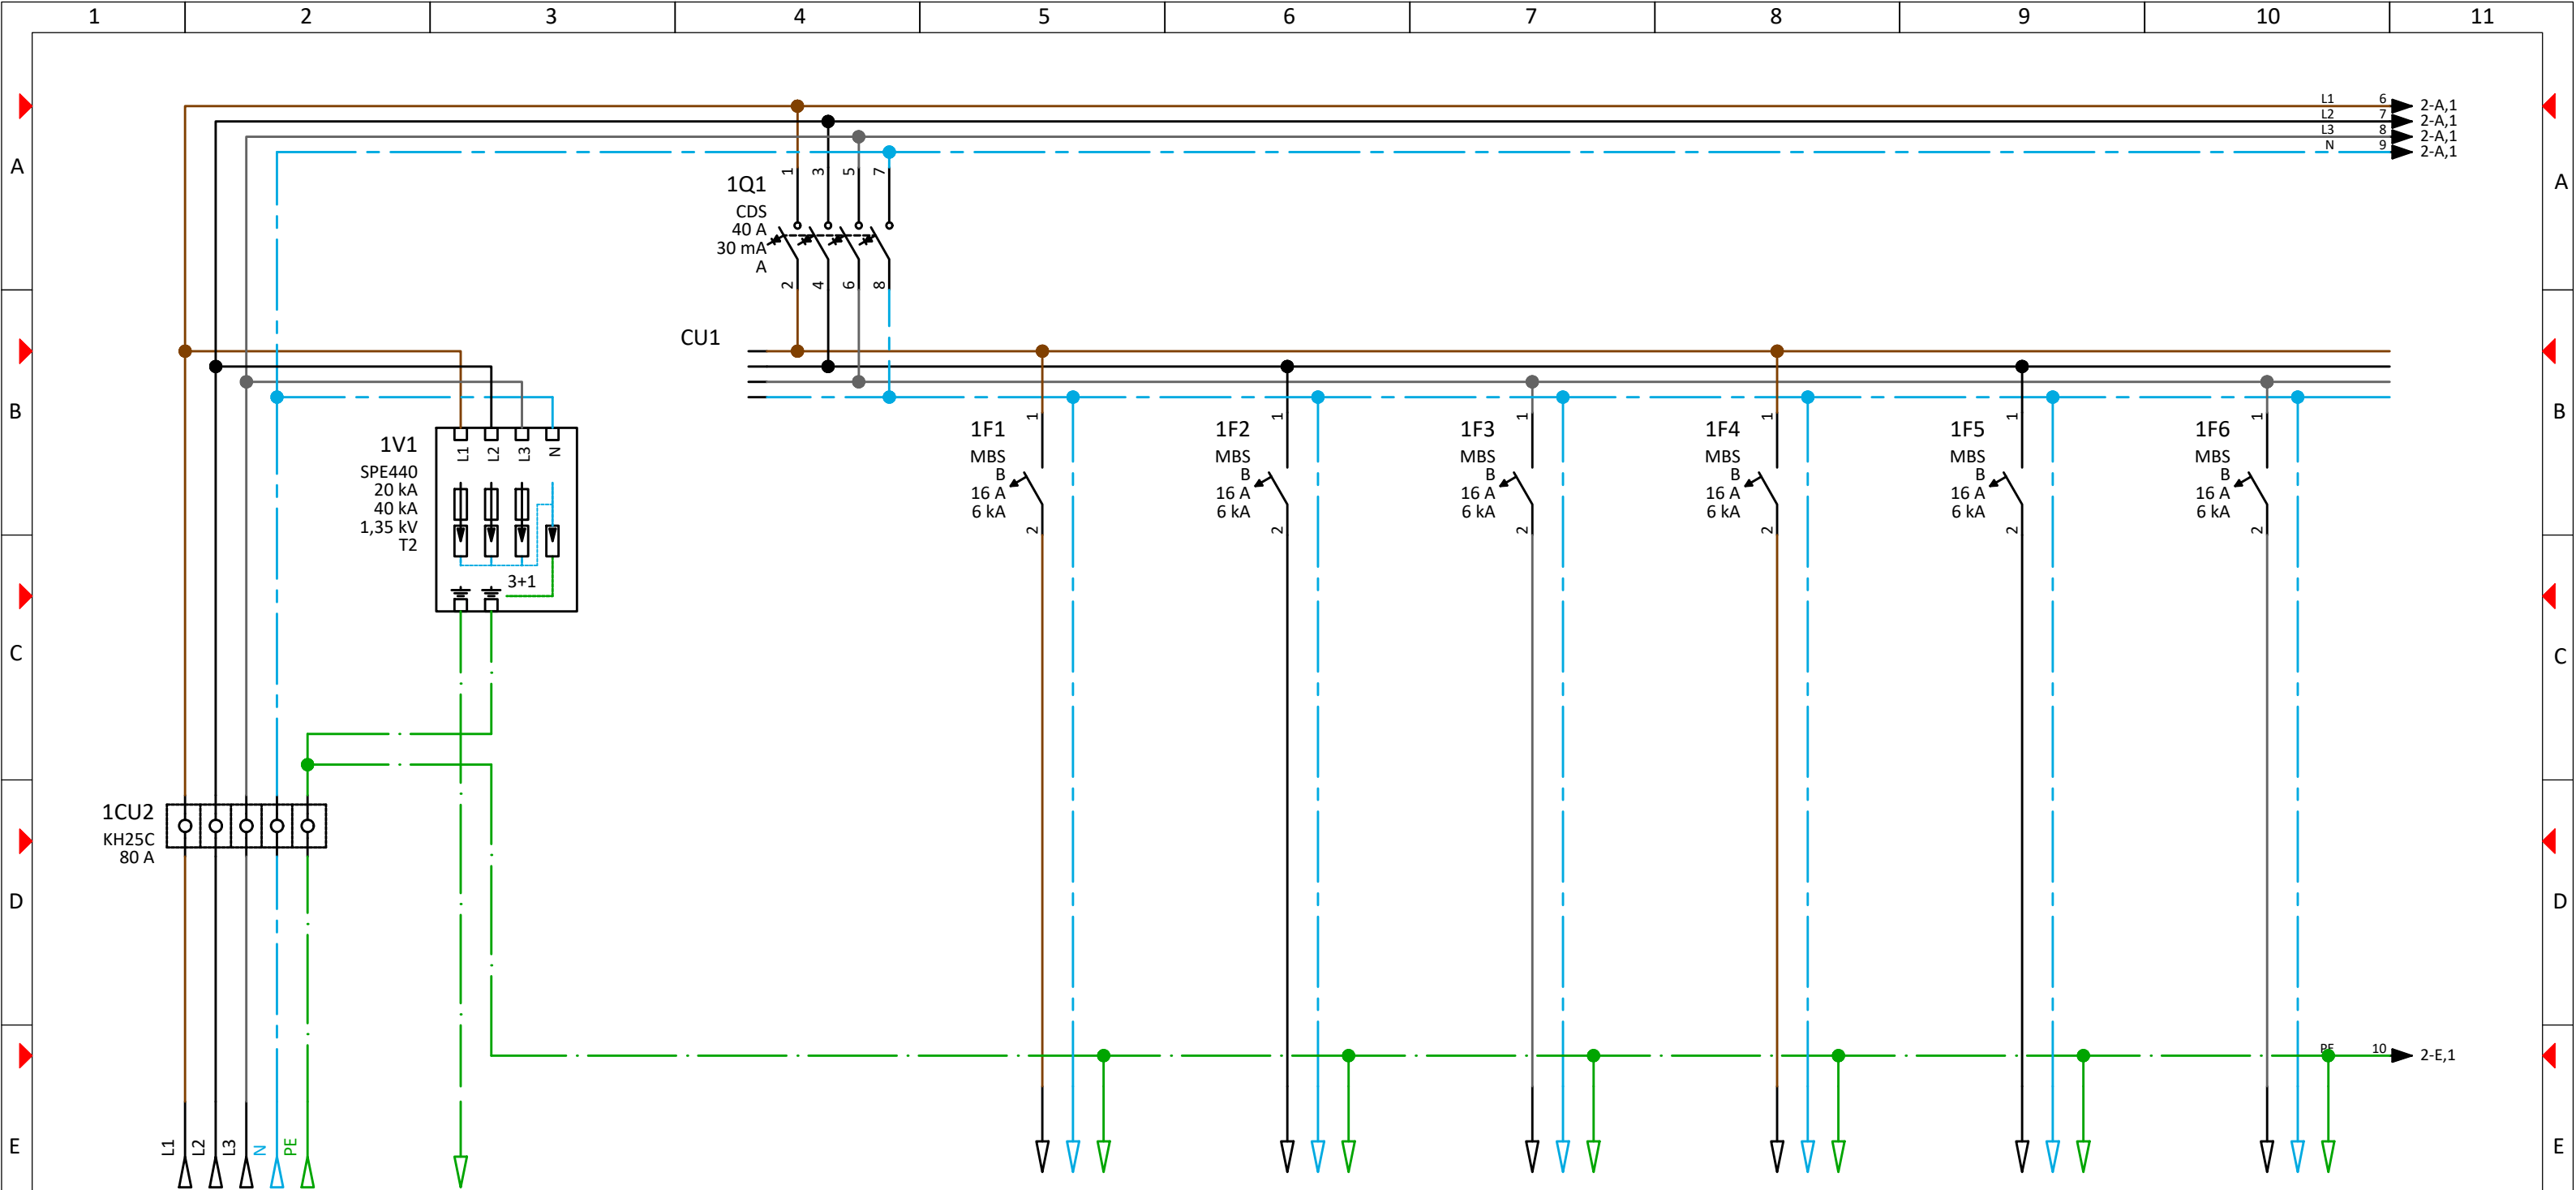

Querschnitt													
Nummer		- - - - - - - - - -											
F	Bezeichnung Abgänge	Einspeisung	Potentialausgleich									F	
G												G	
3						Plan-Nr.		Projektname: VU60BV1				Index: a	
2						Datum	17.09.2024					=	
1						Erstellt		Angebotsnr.:				+ VU60BV13	
Änderung		Änderungsdatum	Geändert	Bestätigt				Blatt: 1 / 3					
Massstab:		Ik3: kA	Ik1: kA	TN-S		Hauptstromlaufplan							
1	2	3	4	5	6	7	8	9	10	11			

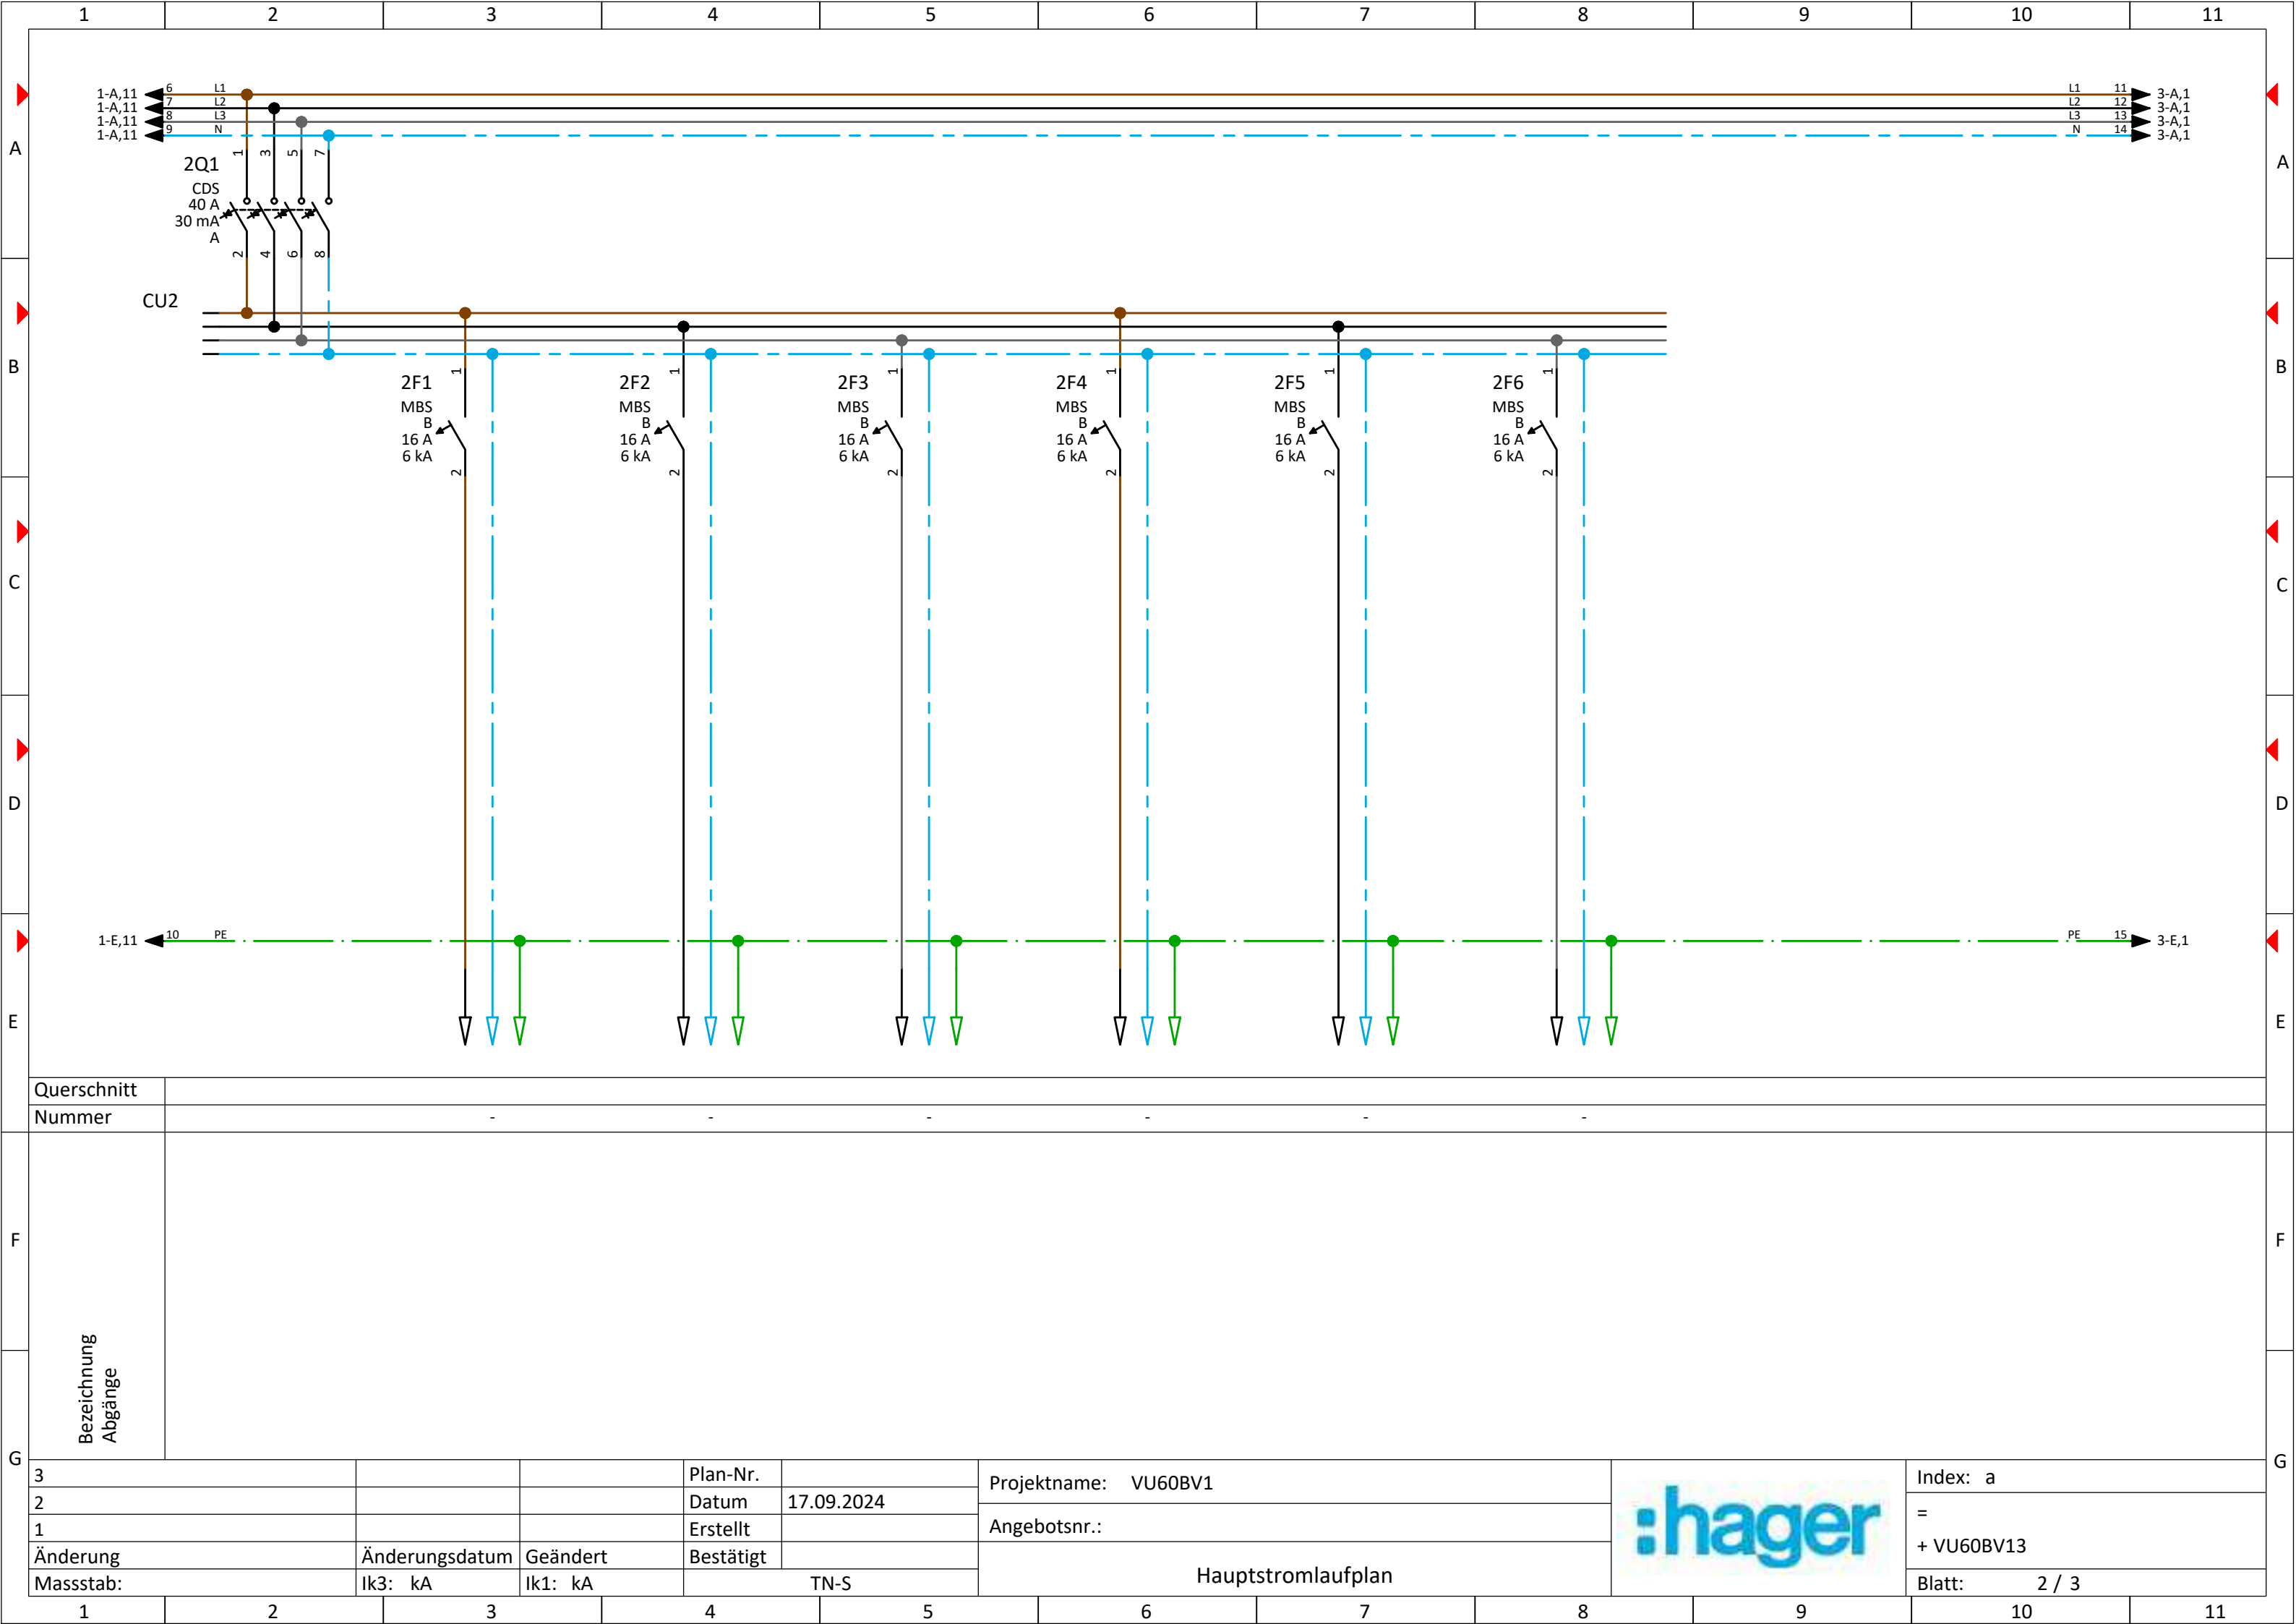

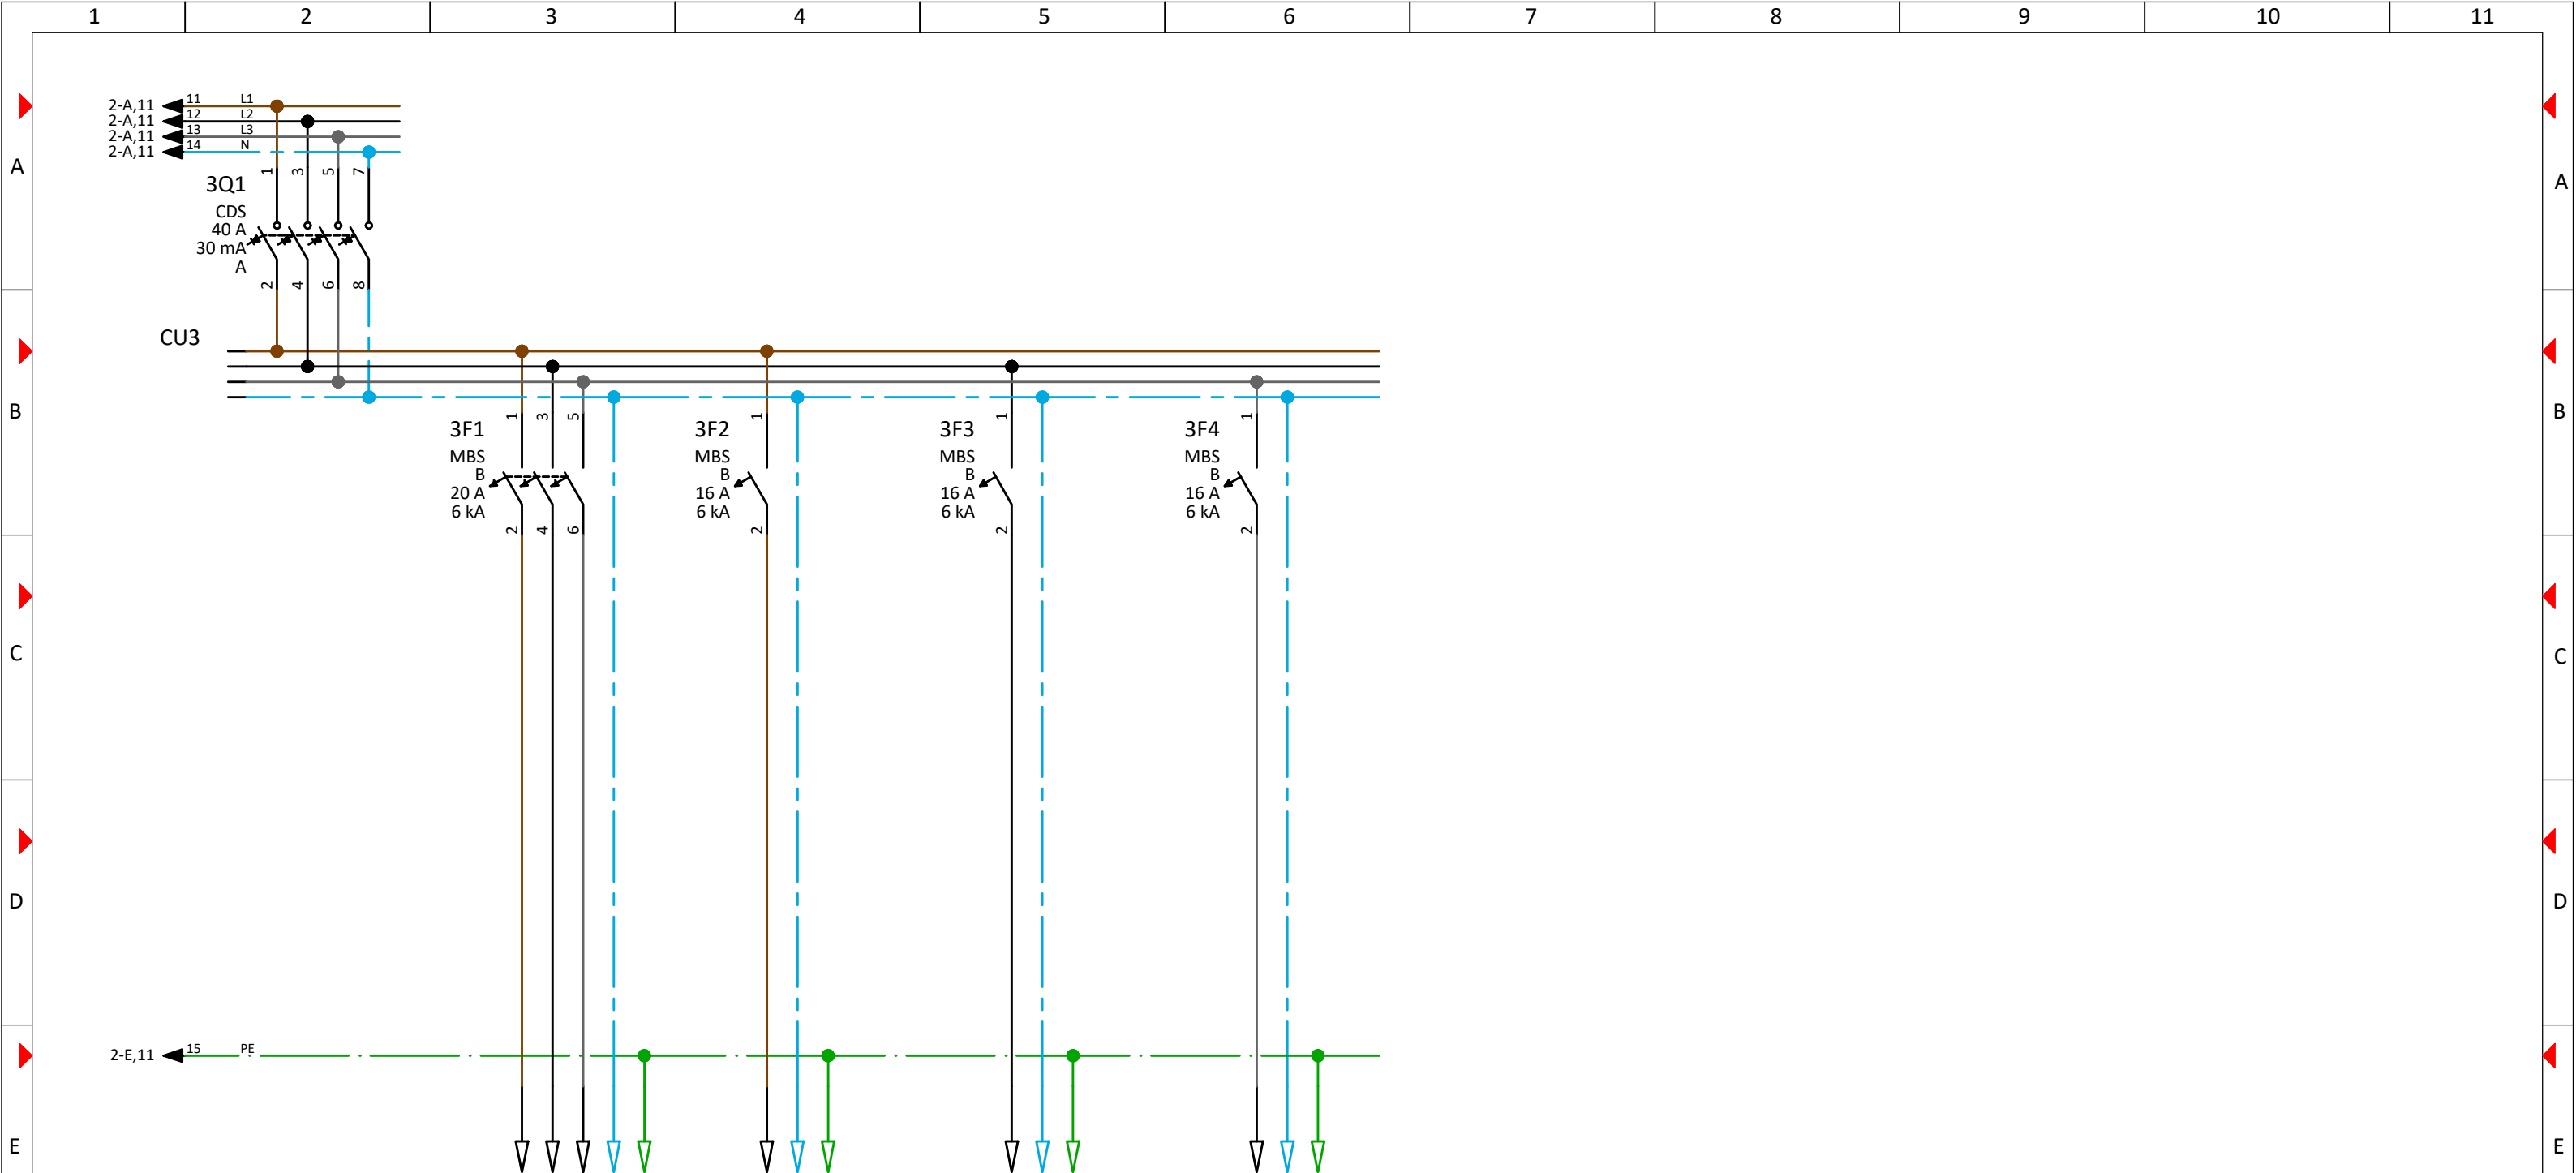

Querschnitt												
Nummer		-										
F	Bezeichnung Abgänge											F
G												G
3				Plan-Nr.		Projektname: VU60BV1				Index: a		
2				Datum	17.09.2024					=		
1				Erstellt		Angebotsnr.:				+ VU60BV13		
Änderung	Änderungsdatum	Geändert	Bestätigt		Hauptstromlaufplan			Blatt: 3 / 3				
Massstab:		Ik3: kA	Ik1: kA	TN-S								
1	2	3	4	5	6	7	8	9	10	11		

1	2	3	4	5	6	7	8	9	10	11	12	13	14	
A														A
B														B
C														C
D														D
E														E
F														F
G	ohne Abdeckung													G
3				Plan-Nr.			Projektname: VU60BV1					Index: a		
2				Datum	17.09.2024		Angebotsnr.:					=		
1				Erstellt								Zeichnungen		+ VU60BV13
Änderung		Änderungsdatum	Geändert	Bestätigt								Blatt: 1 / 2		
Massstab: 1/4		Ik3: kA	Ik1: kA	TN-S										
1	2	3	4	5	6	7	8	9	10	11	12	13	14	

1	2	3	4	5	6	7	8	9	10	11	12	13	14
A													

