



Zum Guntertal - 66440 Blieskastel  
Tel.: 06842/945-9600 - Fax: 06842/945-7731

CE

A				Farbkennzeichnung der Leiter (in Anlehnung an VDE0113 Teil1):
B	Projektname:	FP72W6N3P	Ausführungsplan	Außenleiter: schwarz Neutralleiter: hellblau
	Kom-Nr./Angebots-Nr.:			Steuerspannung 230V AC: rot Steuerspannung 24V DC: dunkelblau
	Bezeichnung Ort:	100A Wandleranlage		Steuerspannung 24V AC: braun Fremdspannung: orange
C	Auftragsnummer:		Klemmenfabrikat	Messung: weiss
	Baujahr:		Hager	Sensorleitung: violett


#### Technische Daten der Schaltgerätekombination:


Bemessungsbetriebsspannung / -frequenz:	Un: 400V / 50Hz	Netzform:	TN-S
Bemessungsstrom der Schaltgerätekombination:	InA: 100A		
Bemessungsstoßspannungsfestigkeit:	Uimp: 6kV	Schutzklasse:	2 isoliert
Bemessungsisolationsspannung:	Ui: 400V	Schutzart:	IP30
Bemessungsbelastungsfaktor:	RDF: 1	Schranktiefe:	
Bemessungsstoßstromfestigkeit:	Ipk: 25kA	Farbe:	RAL9010
Bemessungskurzzeitstromfestigkeit:	Icw: 13kA	Umgebungs-	
Bedingte Bemessungskurzschlußstromfestigkeit: (Ik3 nur bei Kurzschlußschutzeinrichtung (SCPD) in Einspeisung)	Ik3:	temperatur:	25°C
Bemessungsschaltvermögen Leitungsschutzschalter:	-		

#### Energie-Schaltgerätekombination, nach DIN EN 61439-1/-2

Für dieses Dokument und den darin dargestellten Inhalt behalten wir uns alle Rechte vor. Die Vervielfältigung des Inhaltes ist ohne unsere ausdrückliche Zustimmung nicht gestattet. Copyright: Hager Vertriebsgesellschaft mbH&Co.KG

3			Plan-Nr.		Projekt: FP72W6N3P		Index: a			
2			Datum	07.02.2018			=			
1 24.05.2019			Erstellt		Angebotsnr.:		+ 100A KWA			
Änderung	Änderungsdatum	Geändert von	Geprüft							
Massstab: 1	Ik3:	Ik1:	Netzform:	TN-S	Deckblatt		Blatt: 1 / 2			
1	2	3	4	5	6	7	8	9	10	11

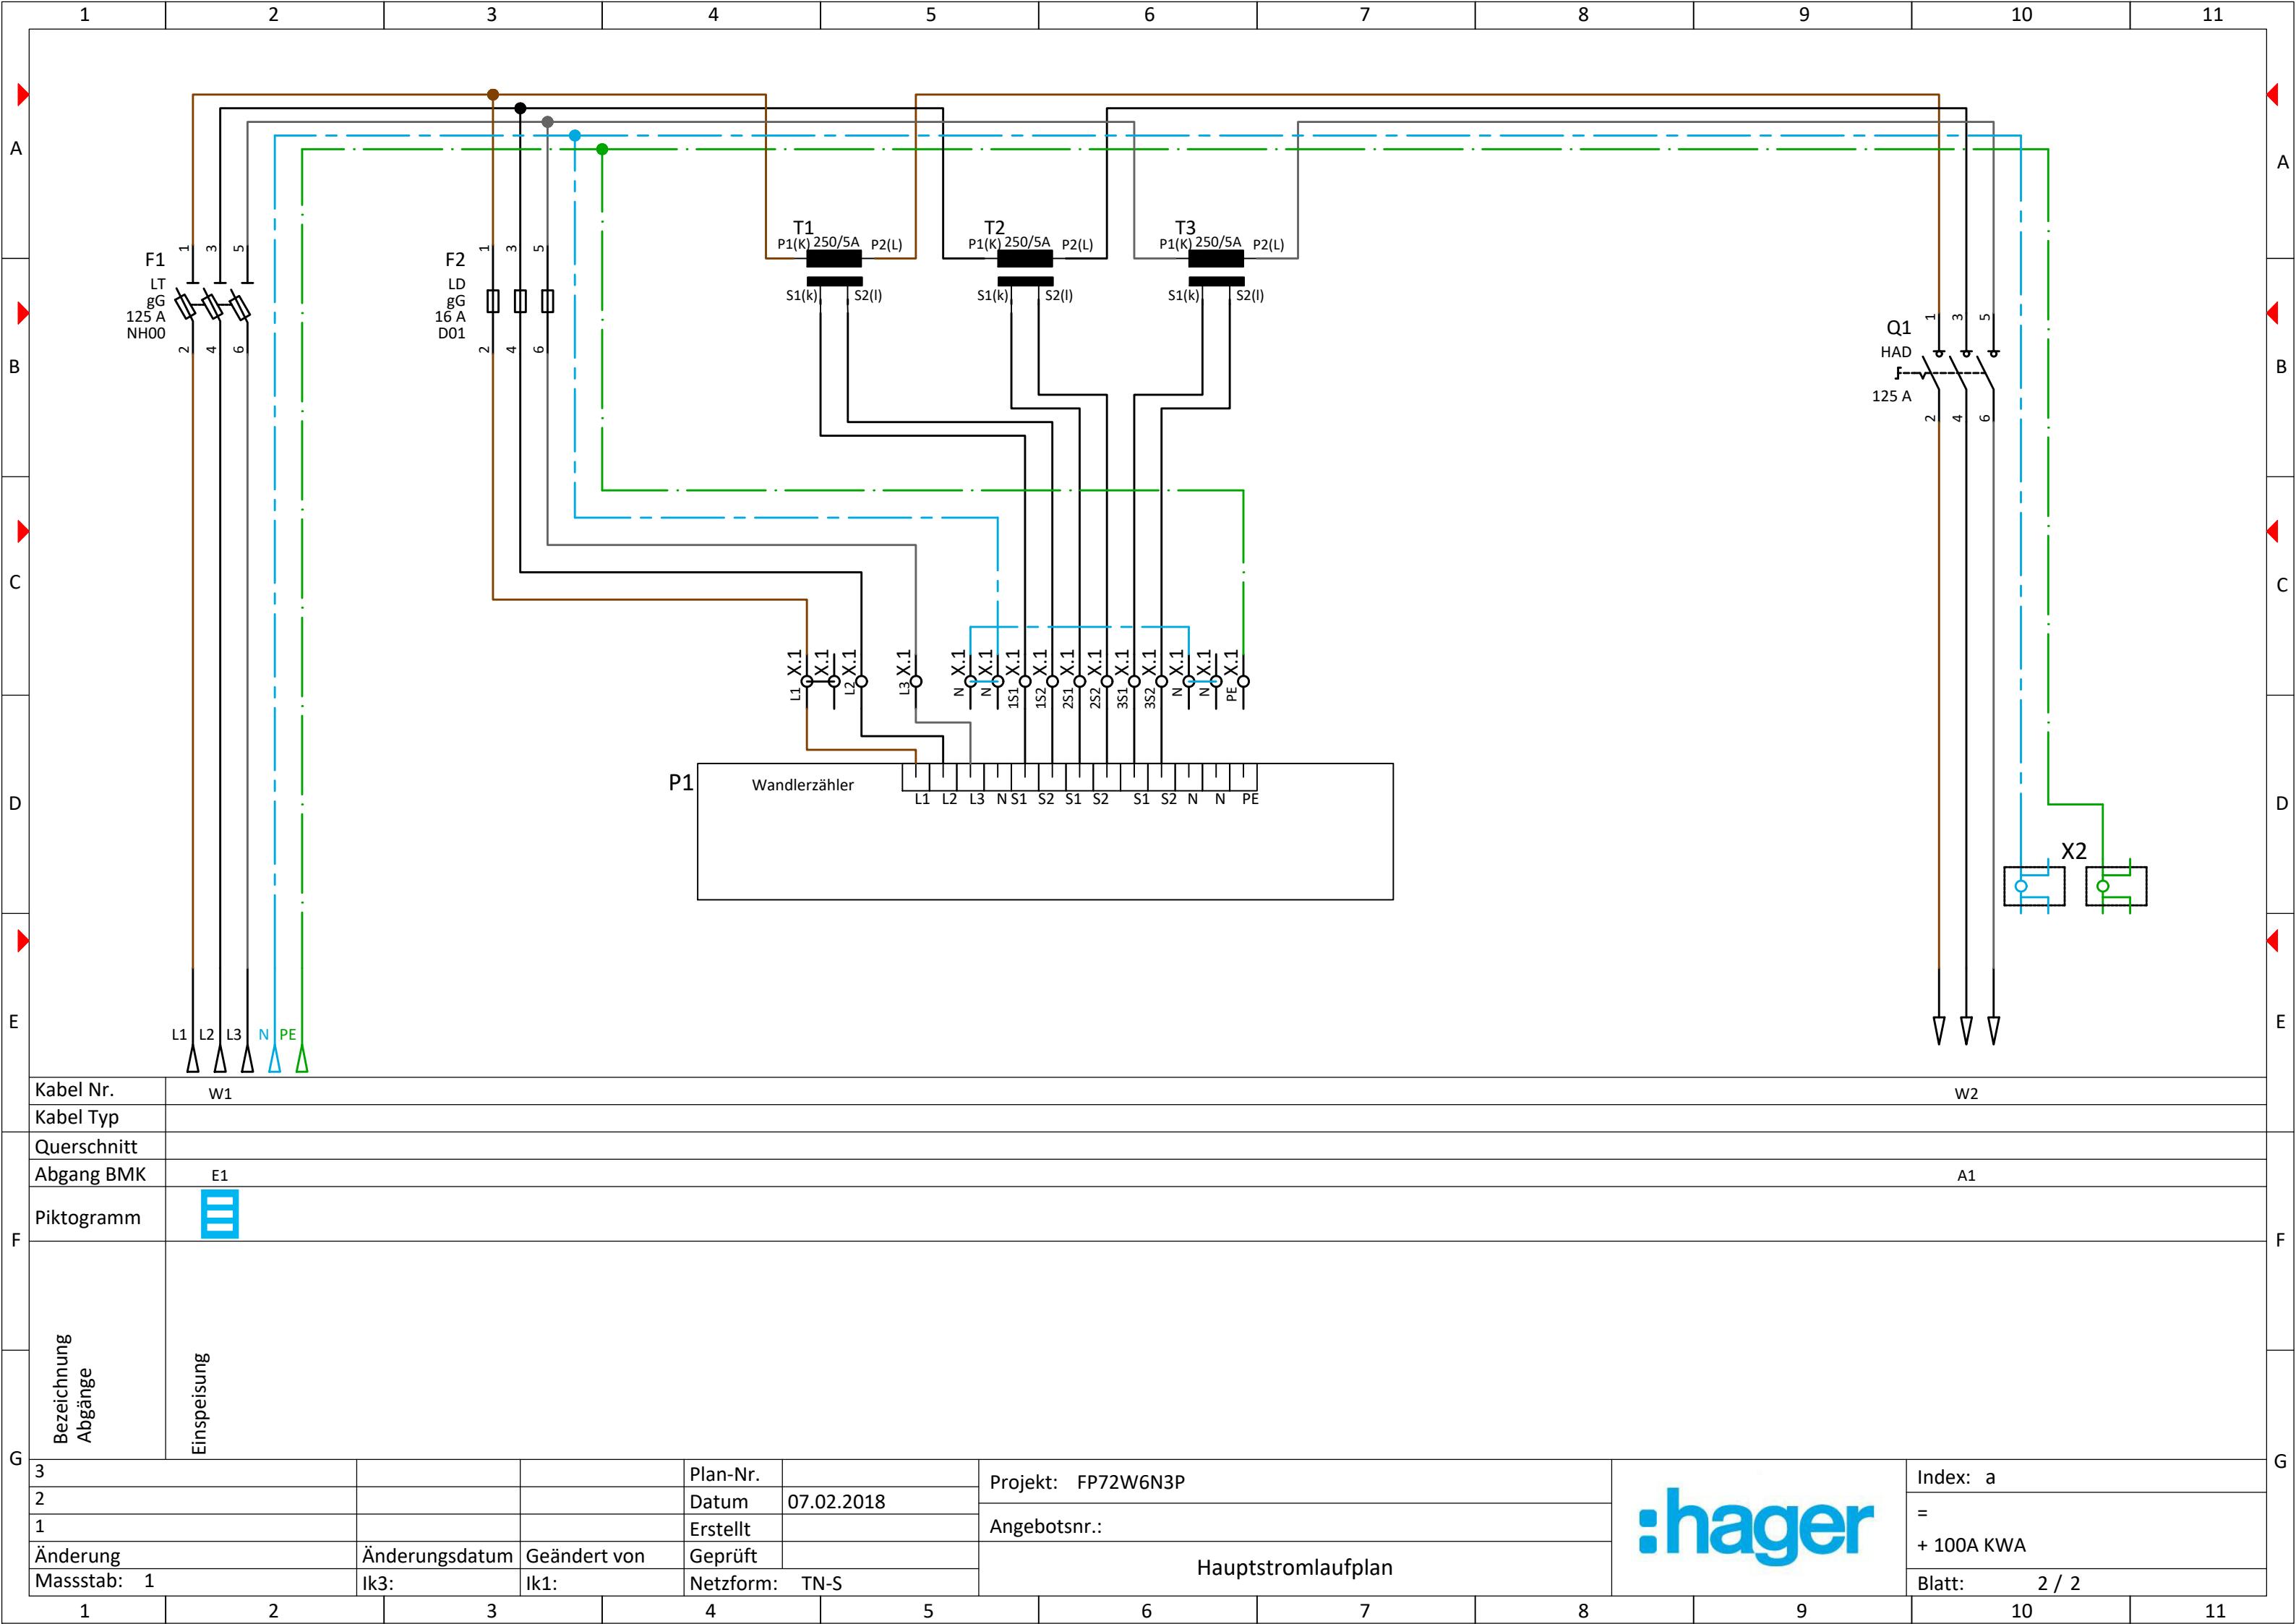

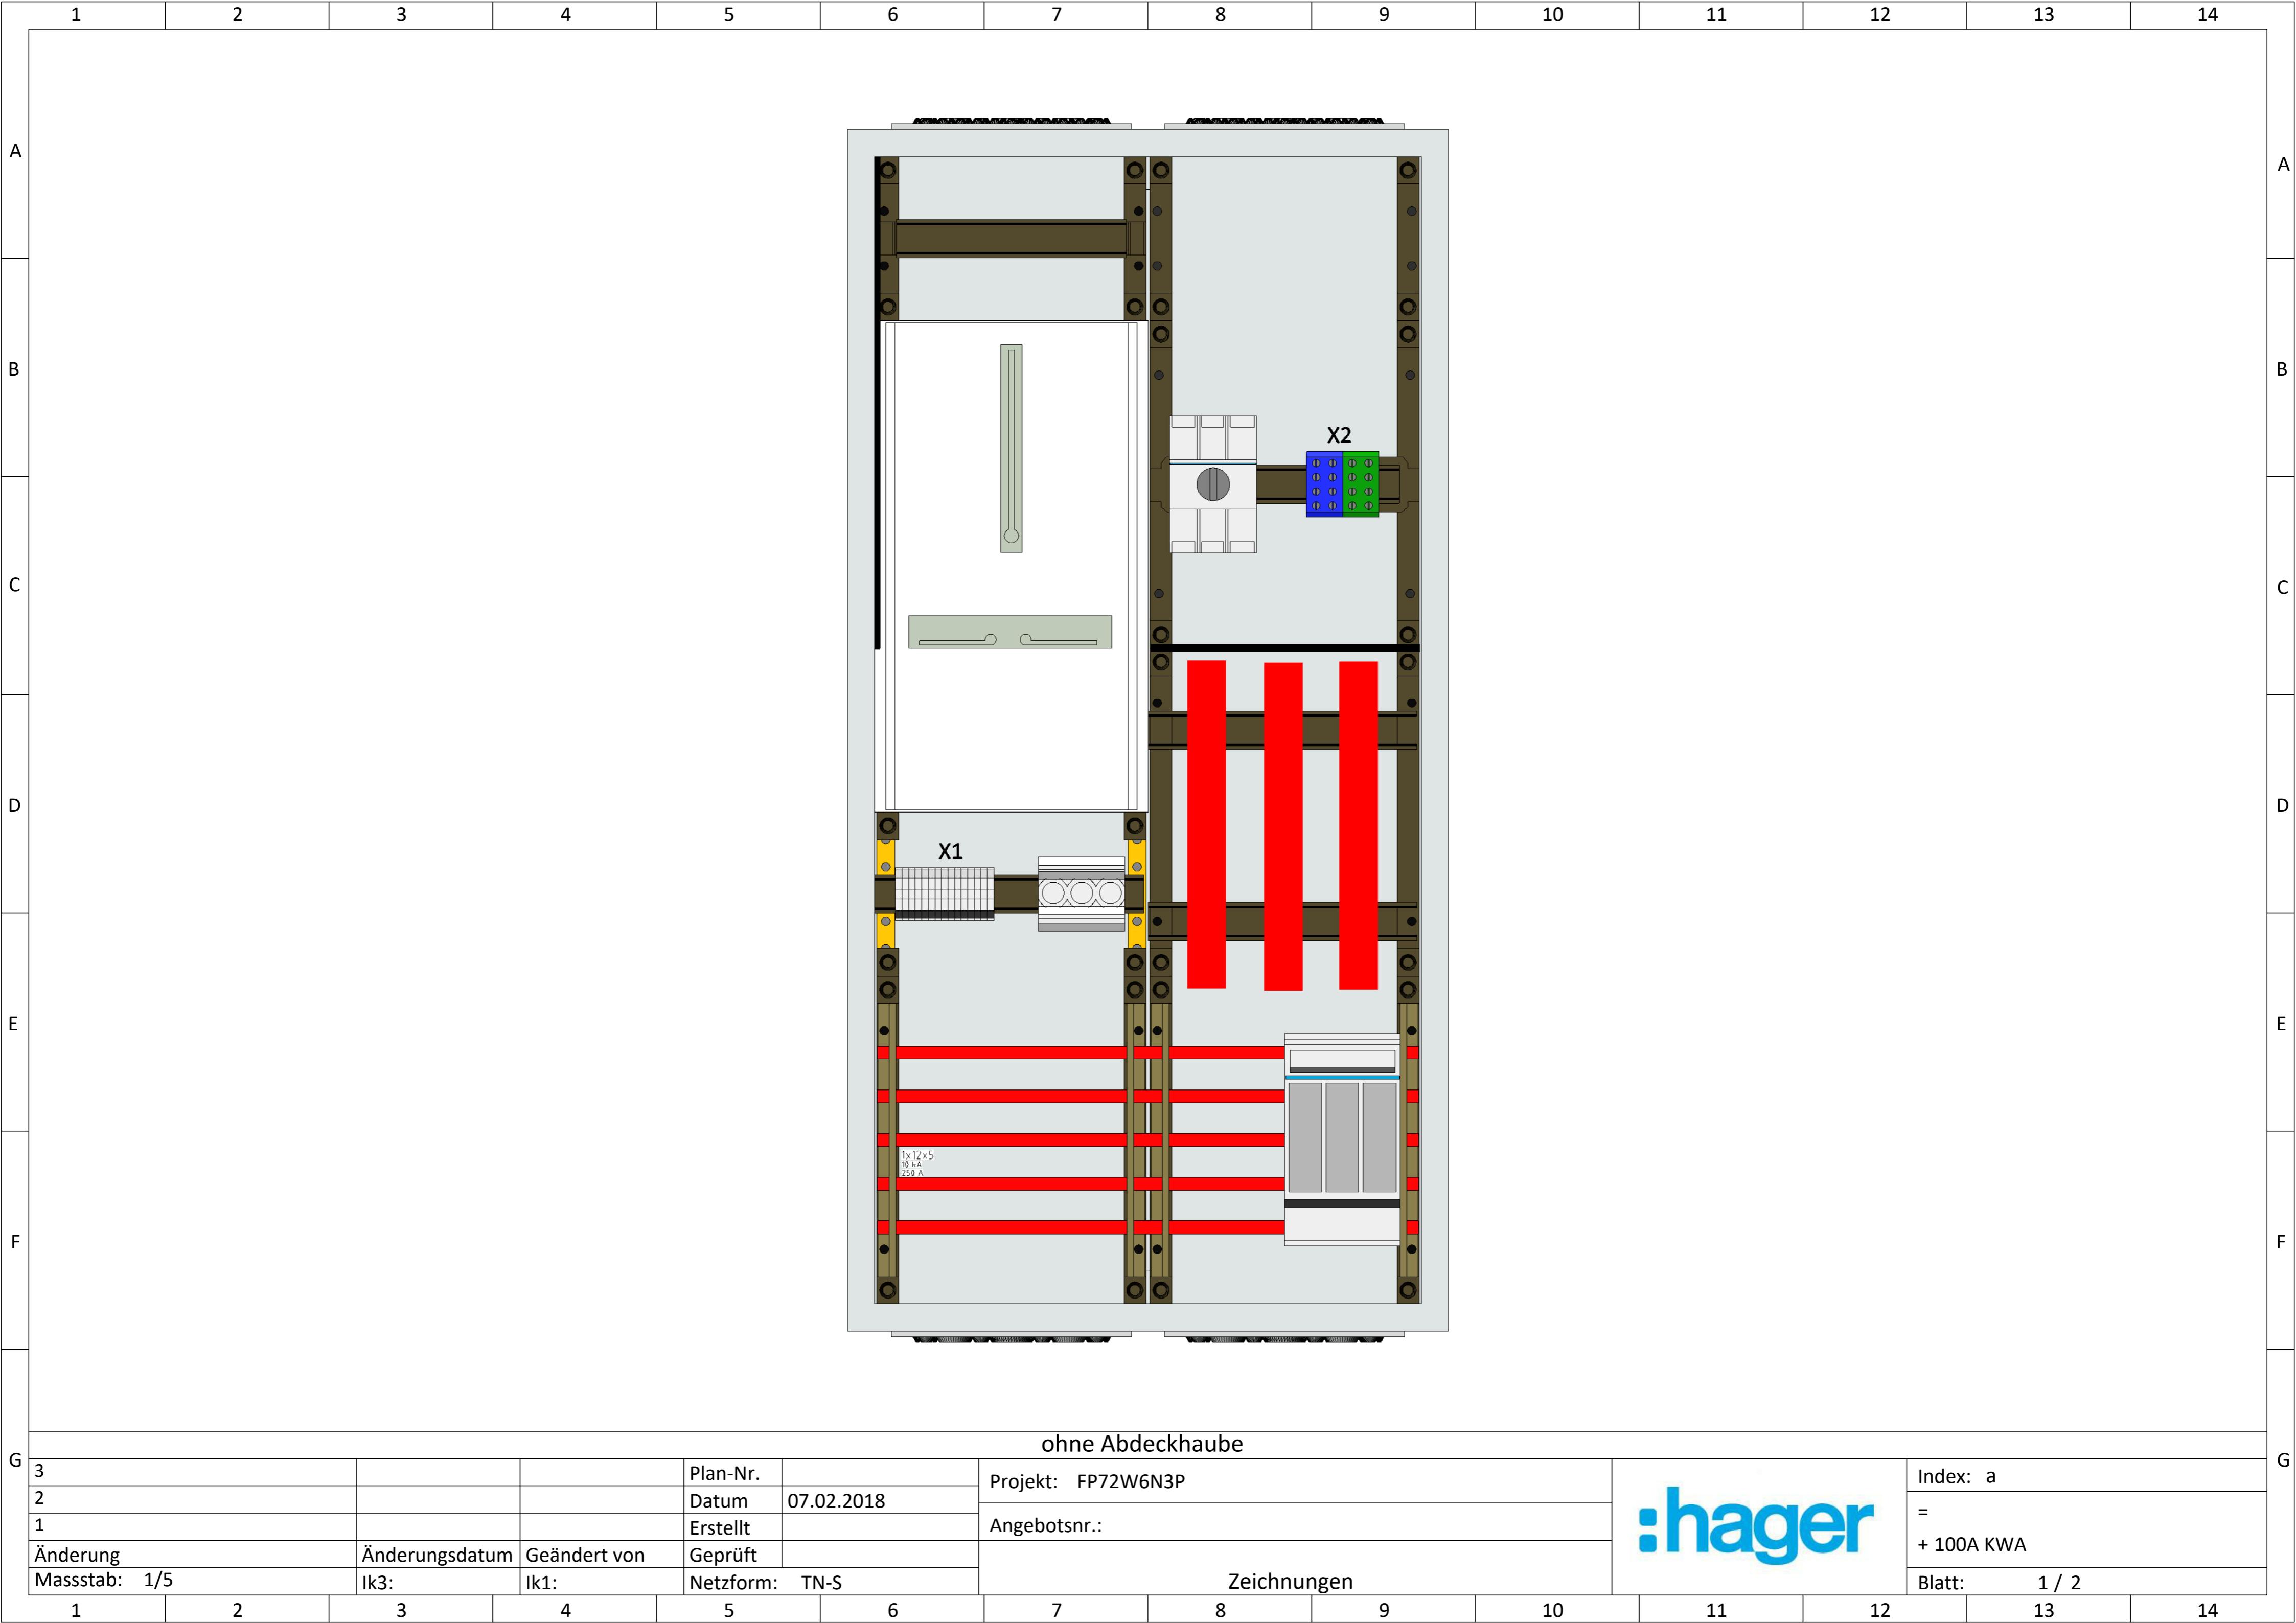


A B C D E F G

## ohne Abdeckhaube

3			Plan-Nr.		Projekt: FP72W6N3P		Index: a
2			Datum	07.02.2018			=
1			Erstellt		Angebotsnr.:		+ 100A KWA
Änderung	Änderungsdatum	Geändert von	Geprüft				
Massstab: 1/5	Ik3:	Ik1:	Netzform: TN-S		Zeichnungen		Blatt: 1 / 2

A B C D E F G A B C D E F G

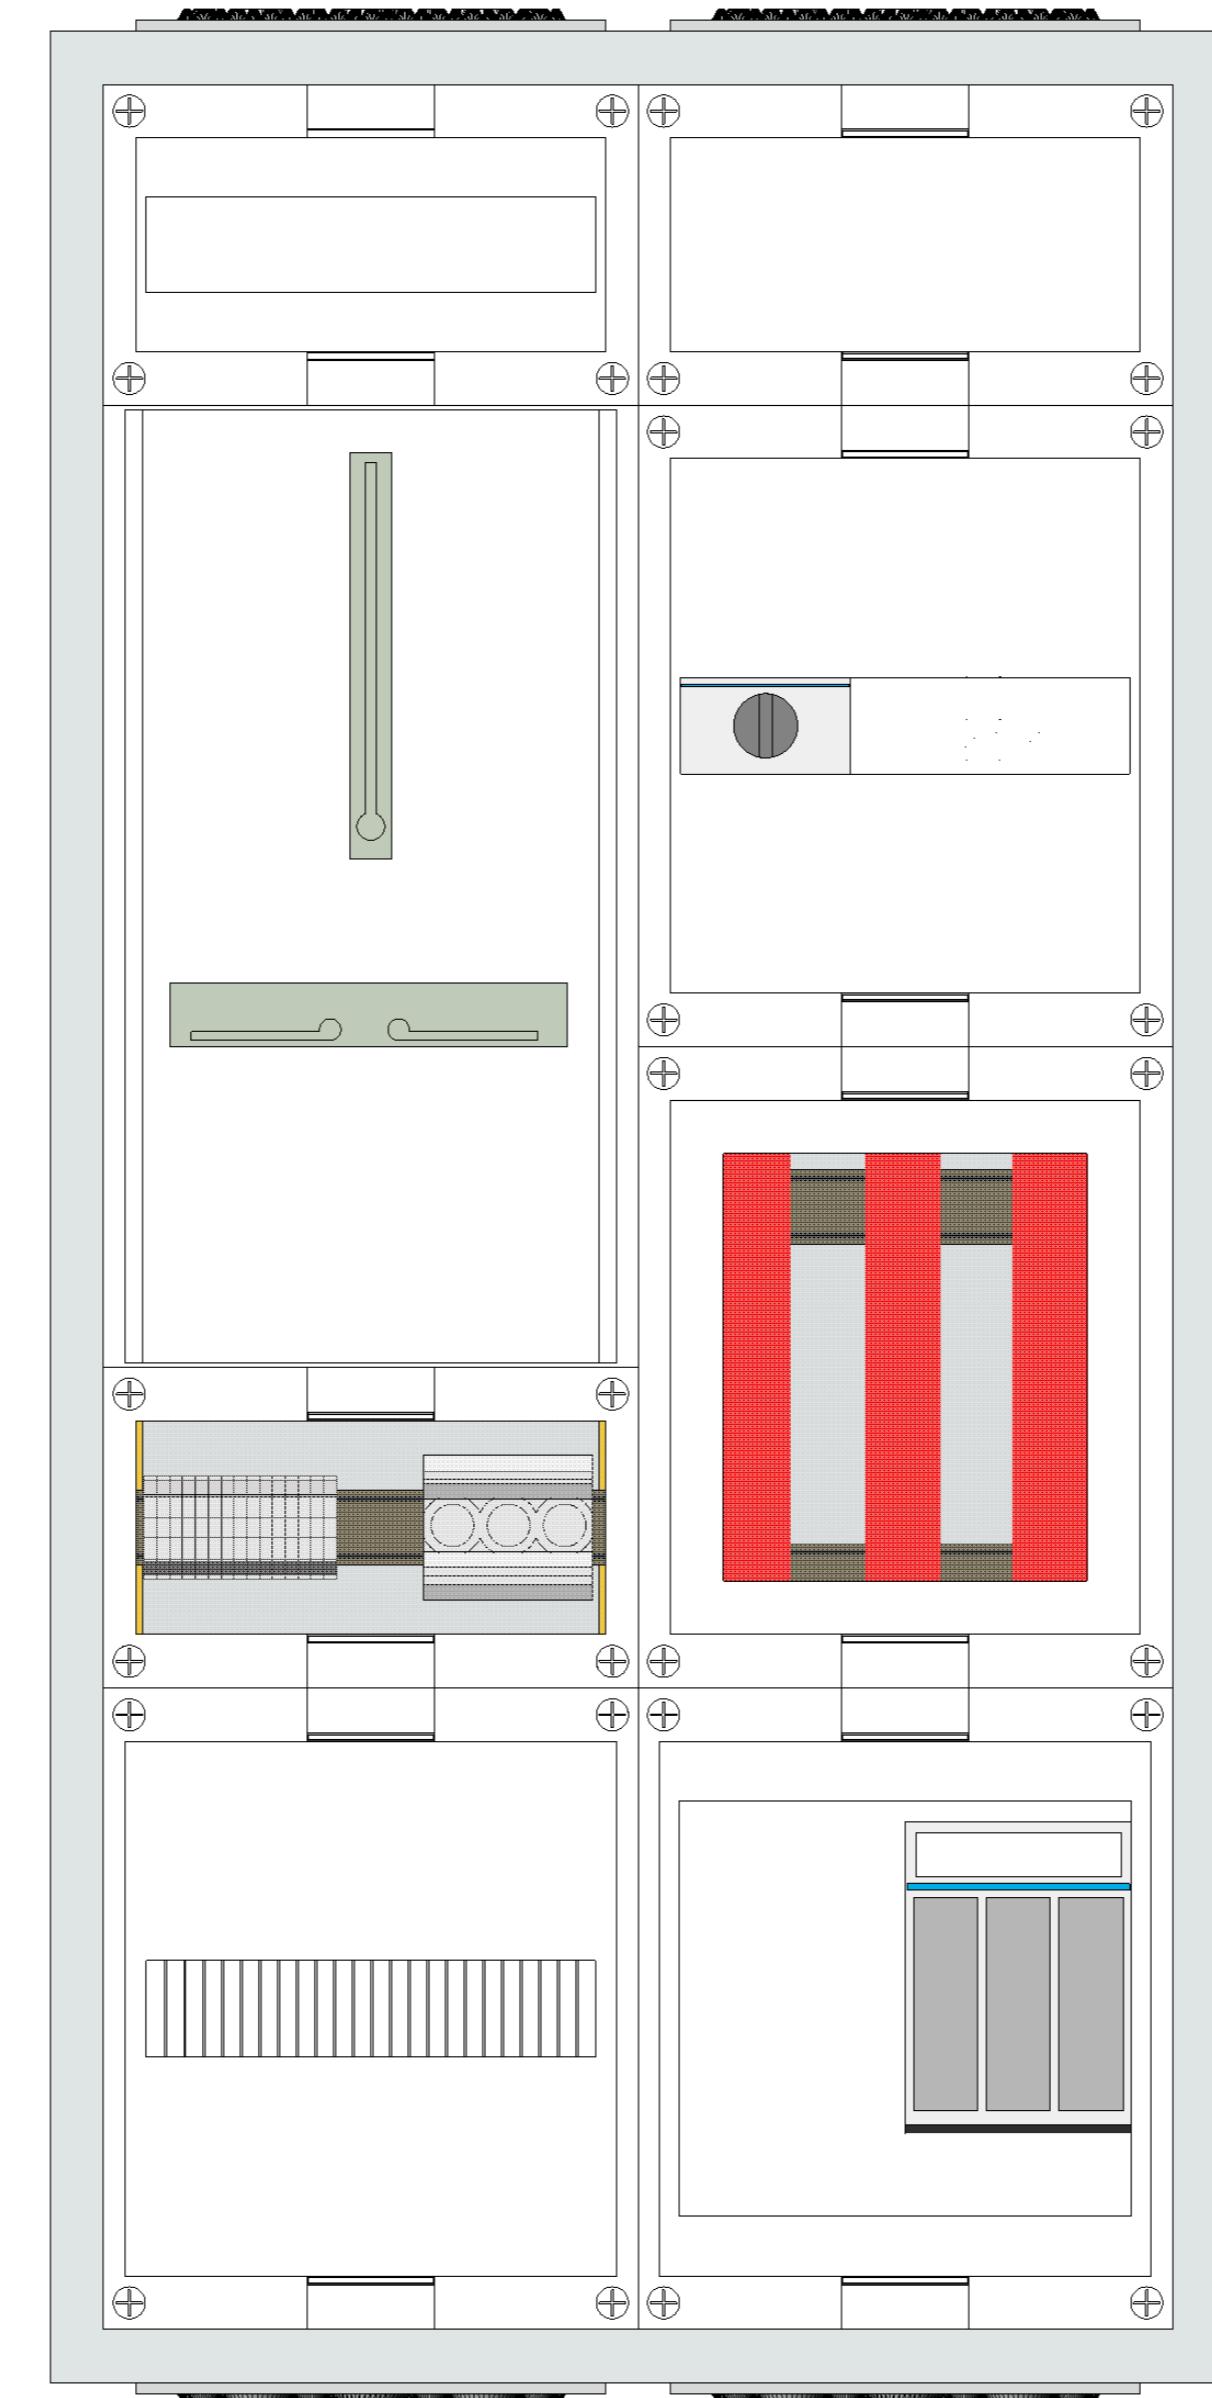

mit Abdeckung

3			Plan-Nr.		Projekt: FP72W6N3P		Index: a						
2			Datum	07.02.2018			=						
1			Erstellt		Angebotsnr.:		+ 100A KWA						
Änderung	Änderungsdatum	Geändert von	Geprüft										
Massstab: 1/5	Ik3:	Ik1:	Netzform: TN-S		Zeichnungen		Blatt: 2 / 2						
1	2	3	4	5	6	7	8	9	10	11	12	13	14