



Saarbrücken

Zum Gunterstal - 66640 Blieskastel

Tel.: 06842 / 945-2900, Fax: 06842 / 945-2909, E-Mail: saarbruecken@hager.de

Projektname	Wandleranlage	
Artikelnummer	FP93W8N-L	Interne Referenz FP93W8N-L
Anlagenbezeichnung	Wandler- und Messschr,	
Ausführungsstand	Januar 21	
Energie-Schaltgerätekombination (PSC)	DIN EN 61439-1/2	

Technische Daten der Schaltgerätekombination

Bemessungsspannung der Schaltgerätekombination	Un: 230/400V	Netzform	TN-S-System
Stromart und Bemessungsfrequenz	fn: AC 50Hz	Gesamtmaße	HxBxT: 1400x800x205mm
Bemessungsstrom Wandler- und Messschr,	In: 200 A	Umgebungstemperatur	20°C
		Farbe	RAL 9010
Maßnahmen zum Schutz gegen elektrischen Schlag;	SK: II schutzisoliert	Prüfklemme	10-polig
IP- Schutzart	IP : 44		
Bemessungsstoßspannungsfestigkeit	Uimp: 6 kV		
Bemessungsisolationsspannung	Ui: 400V		
Bemessungsbelastungsfaktor	RDF: 1		
Bemessungsstoßstromfestigkeit	Ipk: 25 kA		
Bemessungskurzzeitstromfestigkeit und Dauer	Icw: 10 kA		
Bedingter Bemessungskurzschlussstrom	Icc: ———		

Die Energie-Schaltgerätekombination ist nach DIN EN 61439-1/2 errichtet und ist nicht Laienbedienbar!

Für dieses Dokument und den darin dargestellten Inhalt behalten wir uns alle Rechte vor. Die Vervielfältigung des Inhaltes ist ohne unsere ausdrückliche Zustimmung nicht gestattet. © :hager Vertriebsgesellschaft mbH&Co KG




Index: a


FP93W8N-L

Blatt: 1 / 2

3			Angebotsnr.		Projektname	FP93W8N
2			Datum	06.01.2021	Projektbez.	Wa+MeSchr,Univ.N,200/250A, TN-S,IP44,SKII
1			Erstellt		Anlagenname	
Änderung	Änderungsdatum	Geändert	Bestätigt		Ortsname	Wandlermessung
Massstab1	Ik3 :	Ik1 :	Netzform:	TN-S		

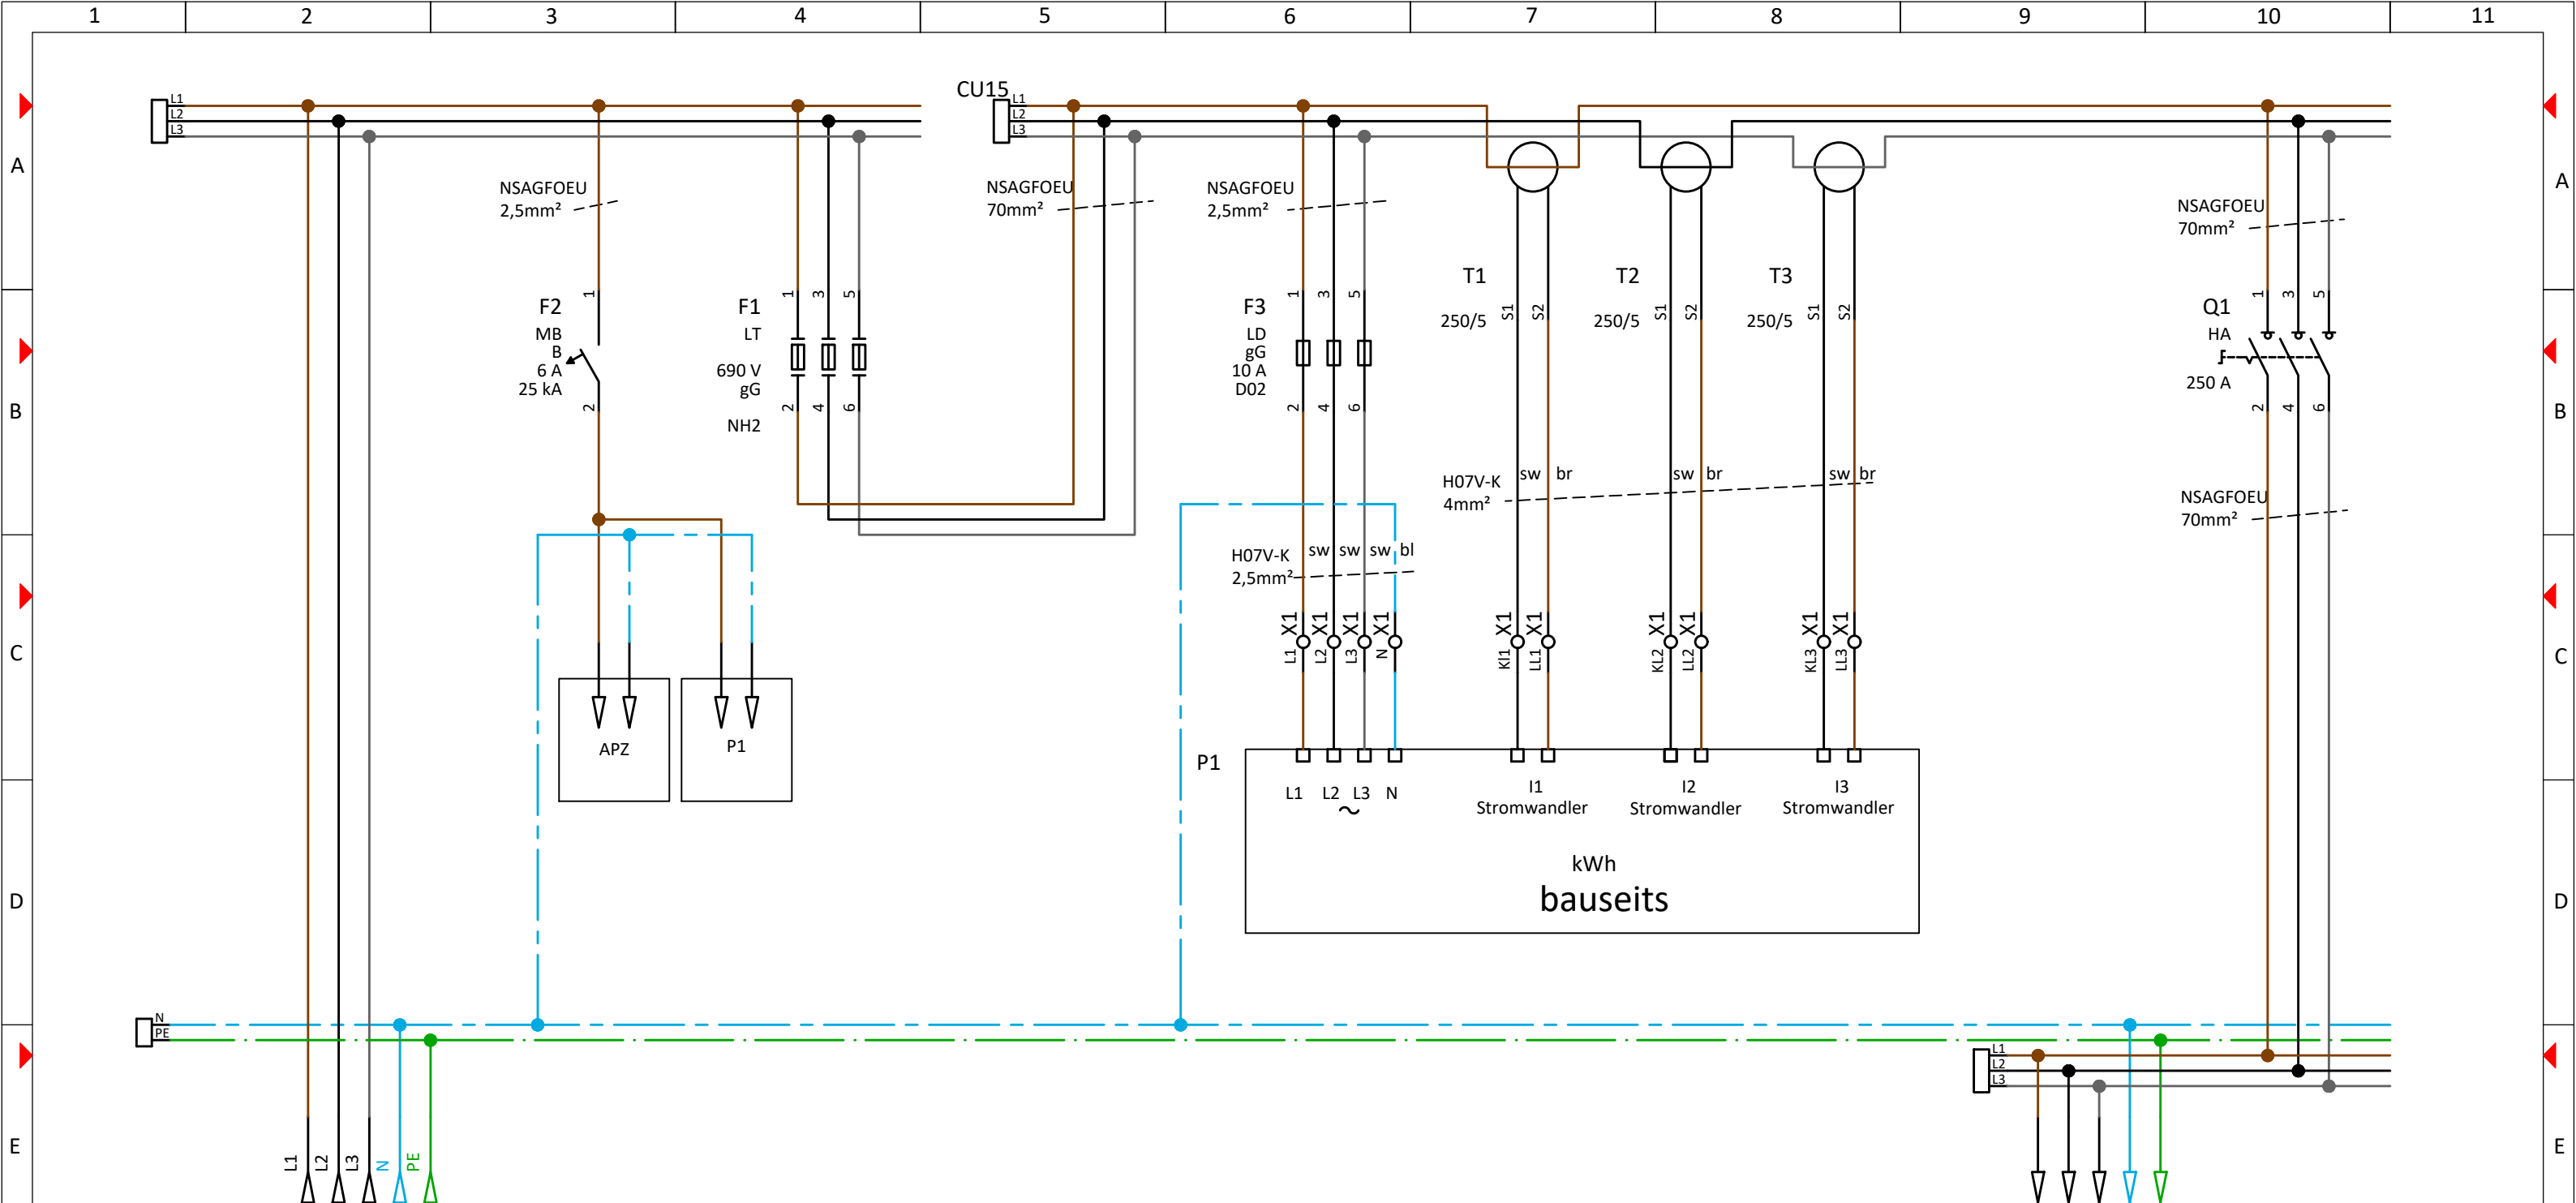

Querschnitt																					
Nummer																					
F	Bezeichnung Abgänge											F									
G												G									
Einspeisung												APZ-Feld		P1		Kunde					
3														Angebotsnr.		Projektname	FP93W8N			Index: a	
2														Datum	06.01.2021	Projektbez.	Wa+MeSchr,Univ.N,200/250A, TN-S,IP44,SKII				
1														Erstellt		Anlagenname					
Änderung												Änderungsdatum	Geändert	Bestätigt		Ortsname	Wandlermessung			FP93W8N-L	
Massstab1												Ik3 :	Ik1 :	Netzform:	TN-S					Blatt: 2 / 2	

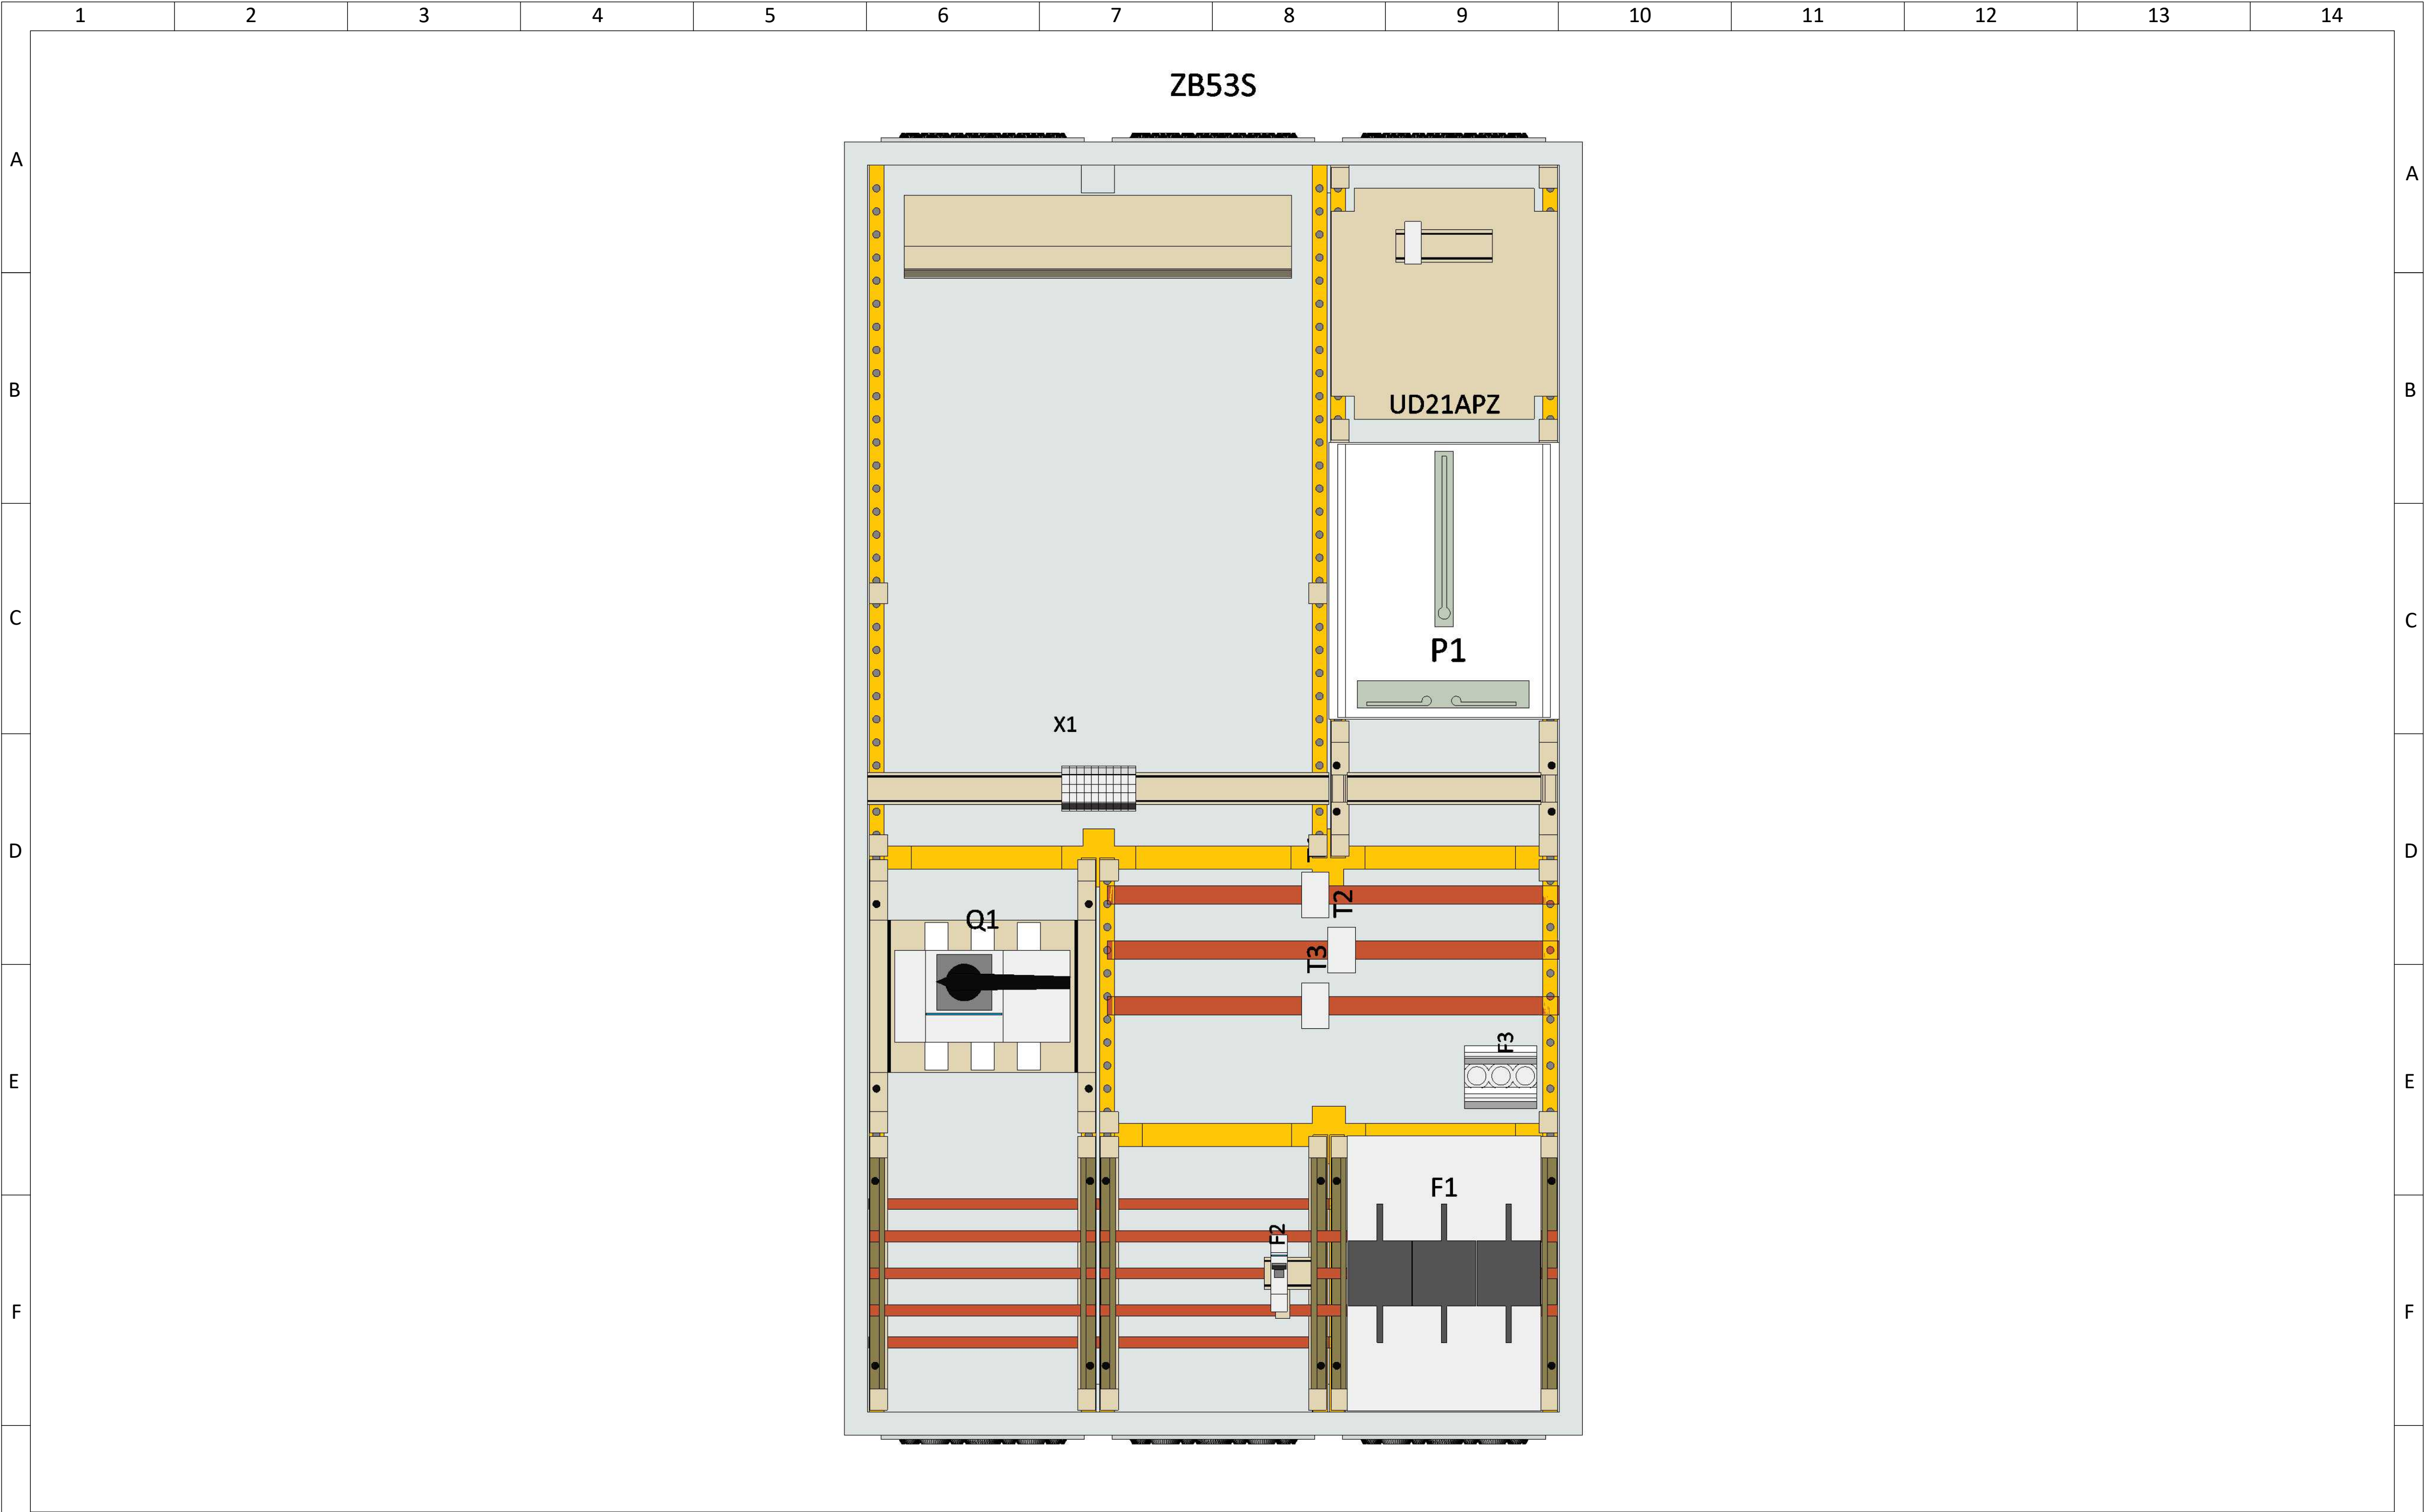

G

ohne Abdeckhaube																Index: a		G									
3						Angebotsnr.				Projektname		FP93W8N				FP93W8N-L											
2						Datum		06.01.2021		Projektbez.		Wa+MeSchr,Univ.N,200/250A, TN-S,IP44,SKII															
1						Erstellt				Anlagenname																	
Änderung		Änderungsdatum		Geändert		Bestätigt				Ortsname		Wandlermessung				Blatt: 1 / 2											
Massstab1/6,25		Ik3 :		Ik1 :		Netzform:		TN-S																			
1		2		3		4		5		6		7		8		9		10		11		12		13		14	

