



Saarbrücken

Zum Gunterstal - 66640 Blieskastel

Tel.: 06842 / 945-2900, Fax: 06842 / 945-2909, E-Mail: saarbruecken@hager.de

Projektname	Wandleranlage	
Artikelnummer	FP93W8N-R	Interne Referenz FP93W8N-R
Anlagenbezeichnung	Wandler-und Messschr,	
Ausführungsstand	Januar 21	
Energie-Schaltgerätekombination (PSC)	DIN EN 61439-1/2	

Technische Daten der Schaltgerätekombination

Bemessungsspannung der Schaltgerätekombination	Un: 230/400V	Netzform	TN-S-System
Stromart und Bemessungsfrequenz	fn: AC 50Hz	Gesamtmaße	HxBxT: 1400x800x205mm
Bemessungsstrom Wandler-und Messschr,	In: 200 A	Umgebungstemperatur	20°C
		Farbe	RAL 9010
Maßnahmen zum Schutz gegen elektrischen Schlag;	SK: II schutzisoliert	Prüfklemme	10-polig
IP- Schutzart	IP : 44		
Bemessungsstoßspannungsfestigkeit	Uimp: 6 kV		
Bemessungsisolationsspannung	Ui: 400V		
Bemessungsbelastungsfaktor	RDF: 1		
Bemessungsstoßstromfestigkeit	Ipk: 25 kA		
Bemessungskurzzeitstromfestigkeit und Dauer	Icw: 10 kA		
Bedingter Bemessungskurzschlussstrom	Icc: ———		

Die Energie-Schaltgerätekombination ist nach DIN EN 61439-1/2 errichtet und ist nicht Laienbedienbar!

Für dieses Dokument und den darin dargestellten Inhalt behalten wir uns alle Rechte vor. Die Vervielfältigung des Inhaltes ist ohne unsere ausdrückliche Zustimmung nicht gestattet. © :hager Vertriebsgesellschaft mbH&Co KG




Index: a

FP93W8N-R


Blatt: 1 / 2

3			Angebotsnr.		Projektname	FP93W8N
2			Datum	06.01.2021	Projektbez.	Wa+MeSchr,Univ.N,200/250A, TN-S,IP44,SKII
1			Erstellt		Anlagenname	
Änderung	Änderungsdatum	Geändert	Bestätigt		Ortsname	Wandlermessung
Massstab1	Ik3 :	Ik1 :	Netzform:	TN-S		

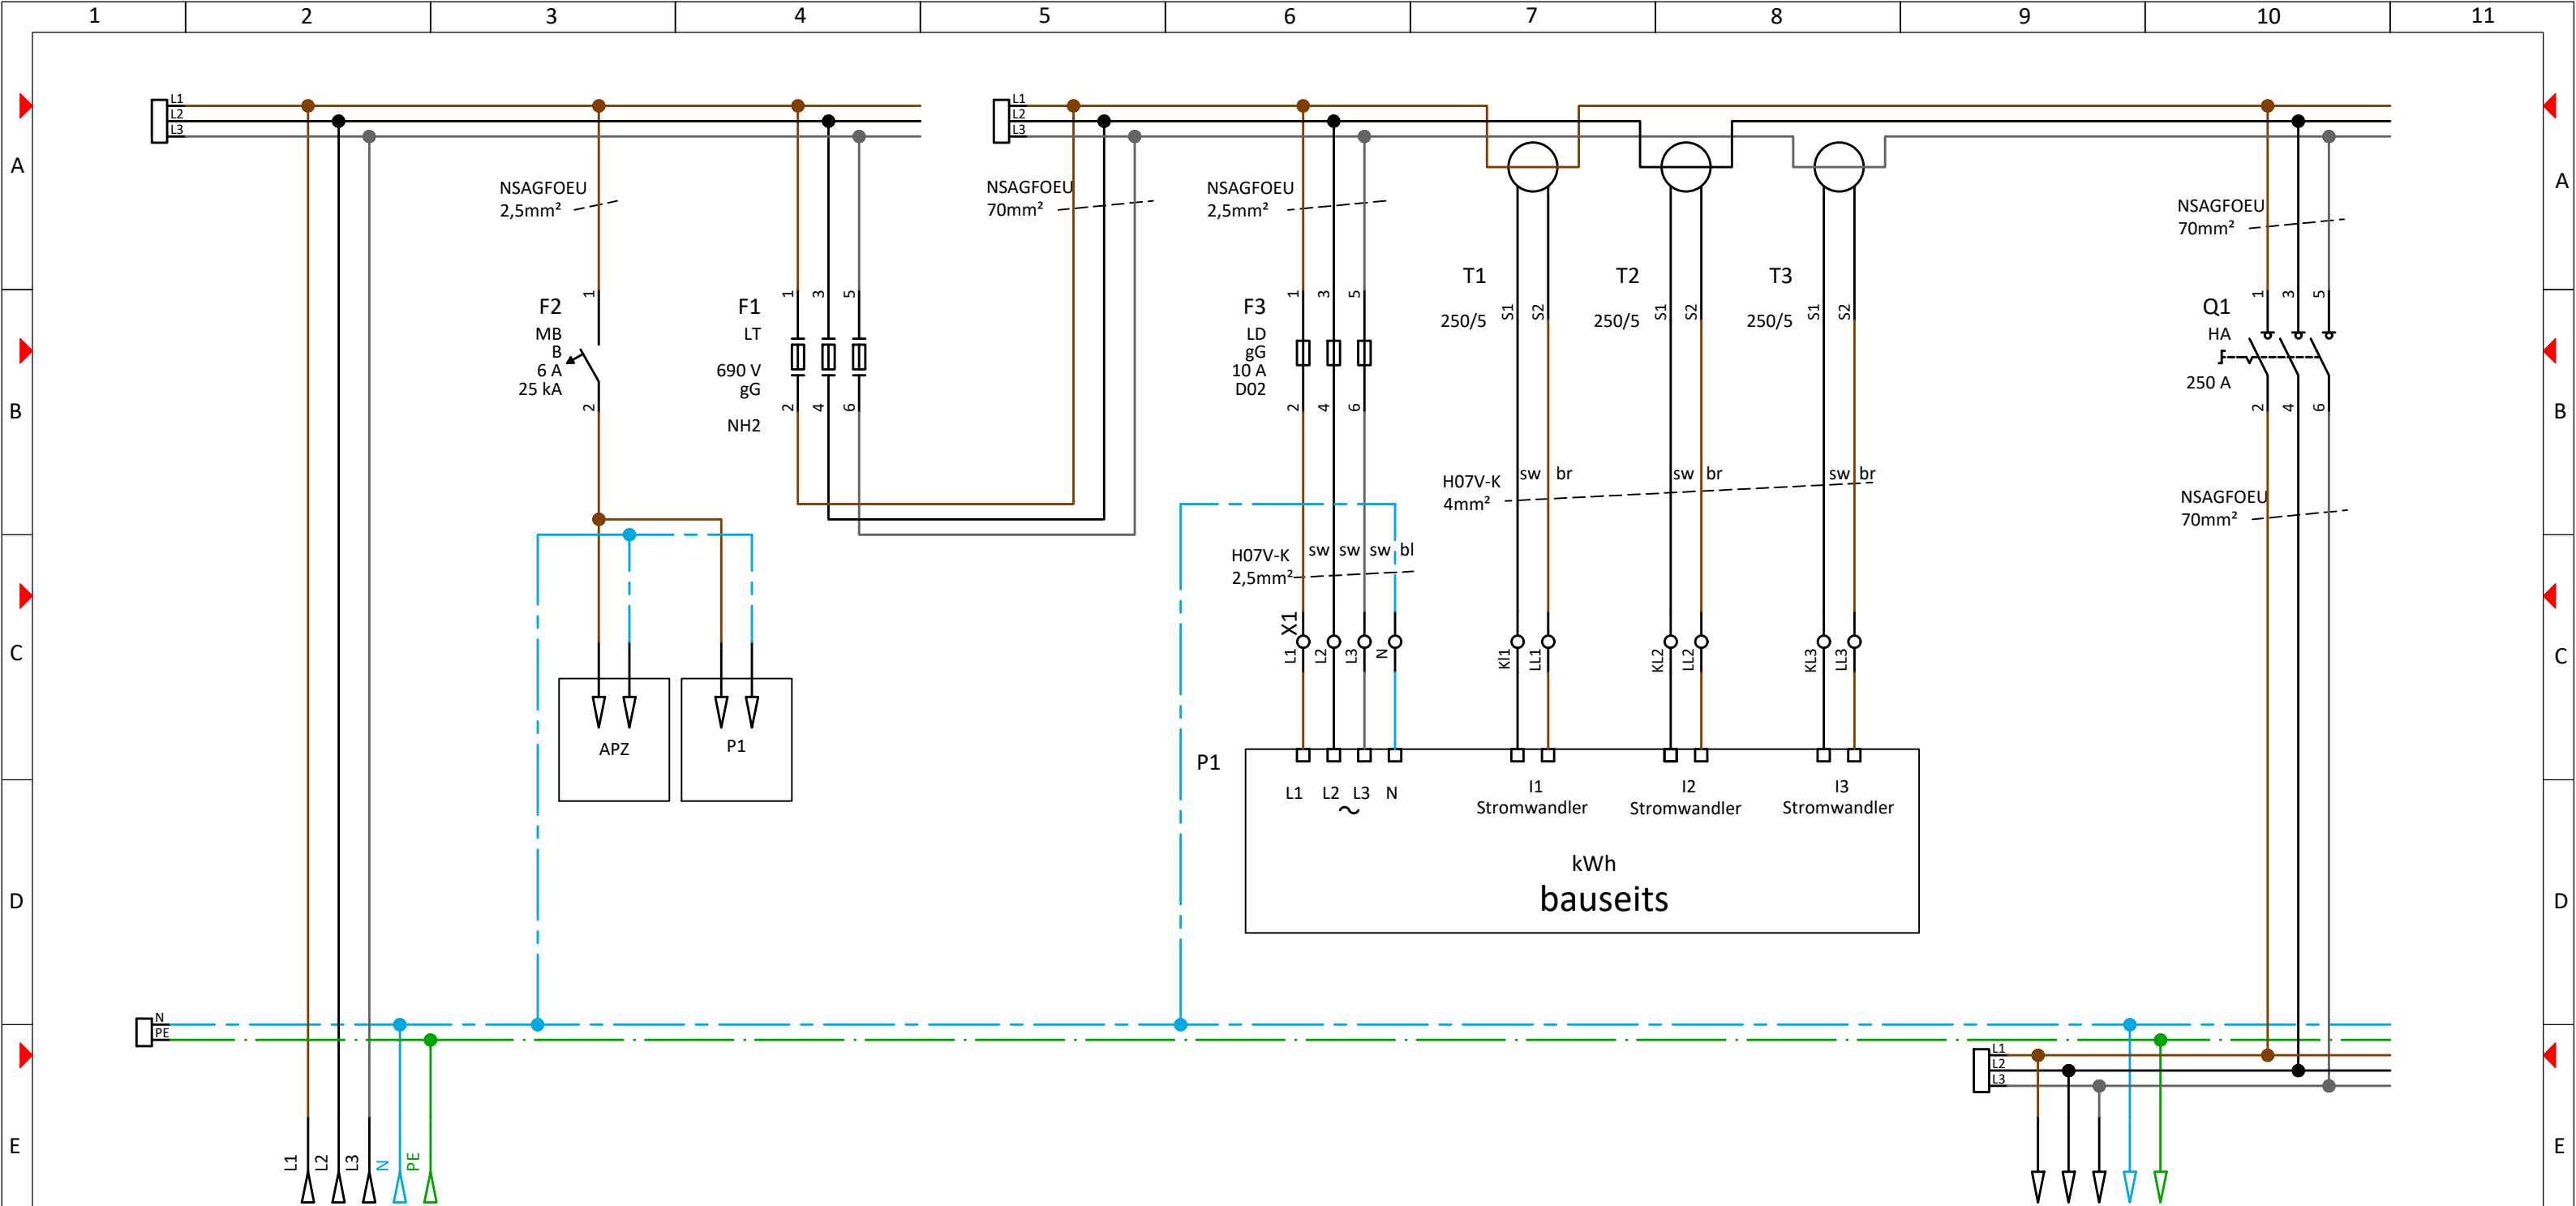

Querschnitt	
Nummer	-

F	Bezeichnung Abgänge	Einspeisung	APZ-Feld	P1	Angebotsnr.	Projektname	FP93W8N	Index: a	F	
G	3				Datum	05.01.2021	Projektbez.	Wa+MeSchr,Univ.N,200/250A, TN-S,IP44,SKII	:hager	G
	2				Erstellt		Anlagenname			
	1				Bestätigt		Ortsname	Wandlermessung		
	Änderung	Änderungsdatum	Geändert							
	Massstab1	Ik3 :	Ik1 :	Netzform:	TN-S					
								FP93W8N-R		
								Blatt: 2 / 2		

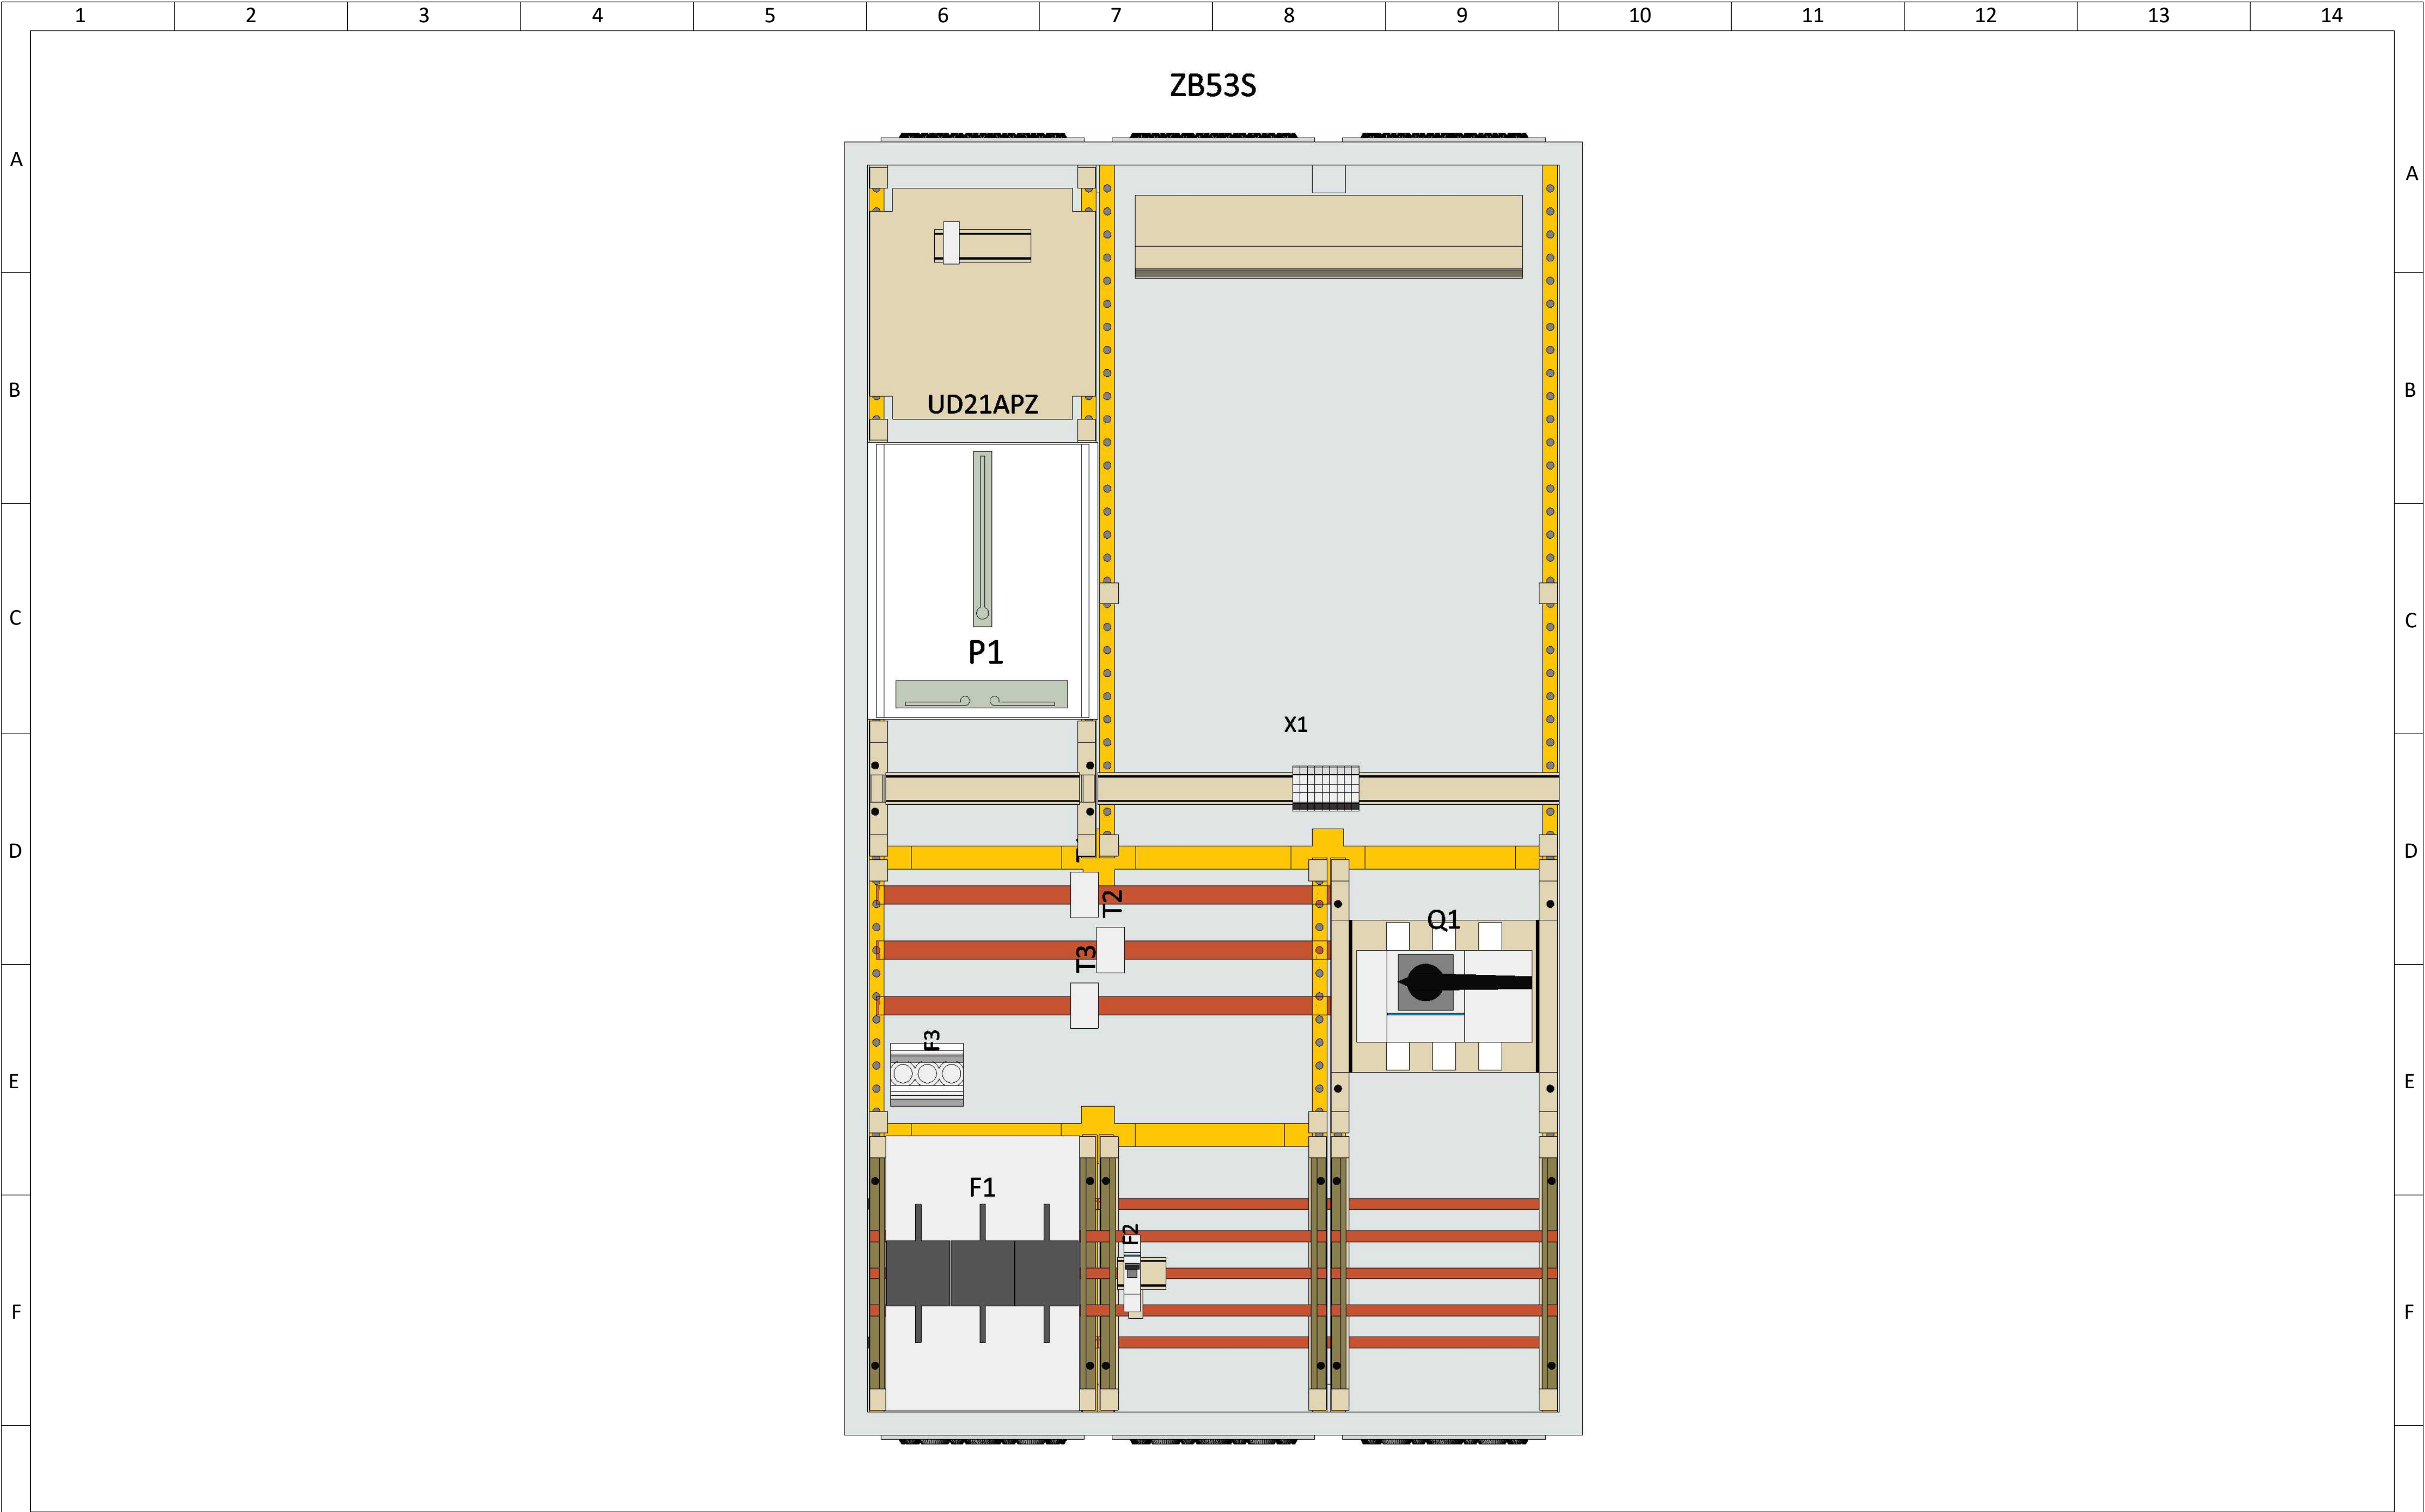

G

ohne Abdeckhaube																Index: a		G									
3						Angebotsnr.				Projektname		FP93W8N				FP93W8N-R											
2						Datum		05.01.2021		Projektbez.		Wa+MeSchr,Univ.N,200/250A, TN-S,IP44,SKII															
1						Erstellt				Anlagenname																	
Änderung		Änderungsdatum		Geändert		Bestätigt				Ortsname		Wandlermessung				Blatt: 1 / 2											
Massstab1/6,25		Ik3 :		Ik1 :		Netzform:		TN-S																			
1		2		3		4		5		6		7		8		9		10		11		12		13		14	

